

# Budowa kanalizacji wraz z odtworzeniem nawierzchni na osiedlu Kłokoczyce

**Tomasz Konieczny**

Dyrektor Centrum Nowych Technologii i Inwestycji



8 grudnia 2024 r.

# Budowa sieci kanalizacyjnej na Kłokoczycach

Projekt realizowany przez:




**Zakres MPWIK:** 5 km kanalizacji sanitarnej  
budowa przepompowni ścieków  
odtworzenie 3,2 km nawierzchni asfaltowych


**Zakres ZDiUM:** Budowa chodnika wzdłuż ul. Kłokoczyckiej od nr 146 do ul. Złotej Lilii  
wraz z miejscowym odwodnieniem w obrębie pętli autobusowej

**Wartość robót:** 29,5 mln zł, w tym MPWIK 27,9 mln ZDIUM 1,5 mln zł (brutto)

**Wykonawca:** AG System Sp. z o.o.

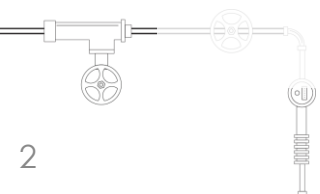

## Zakres budowy sieci wod-kan na osiedlu Kłokoczyce

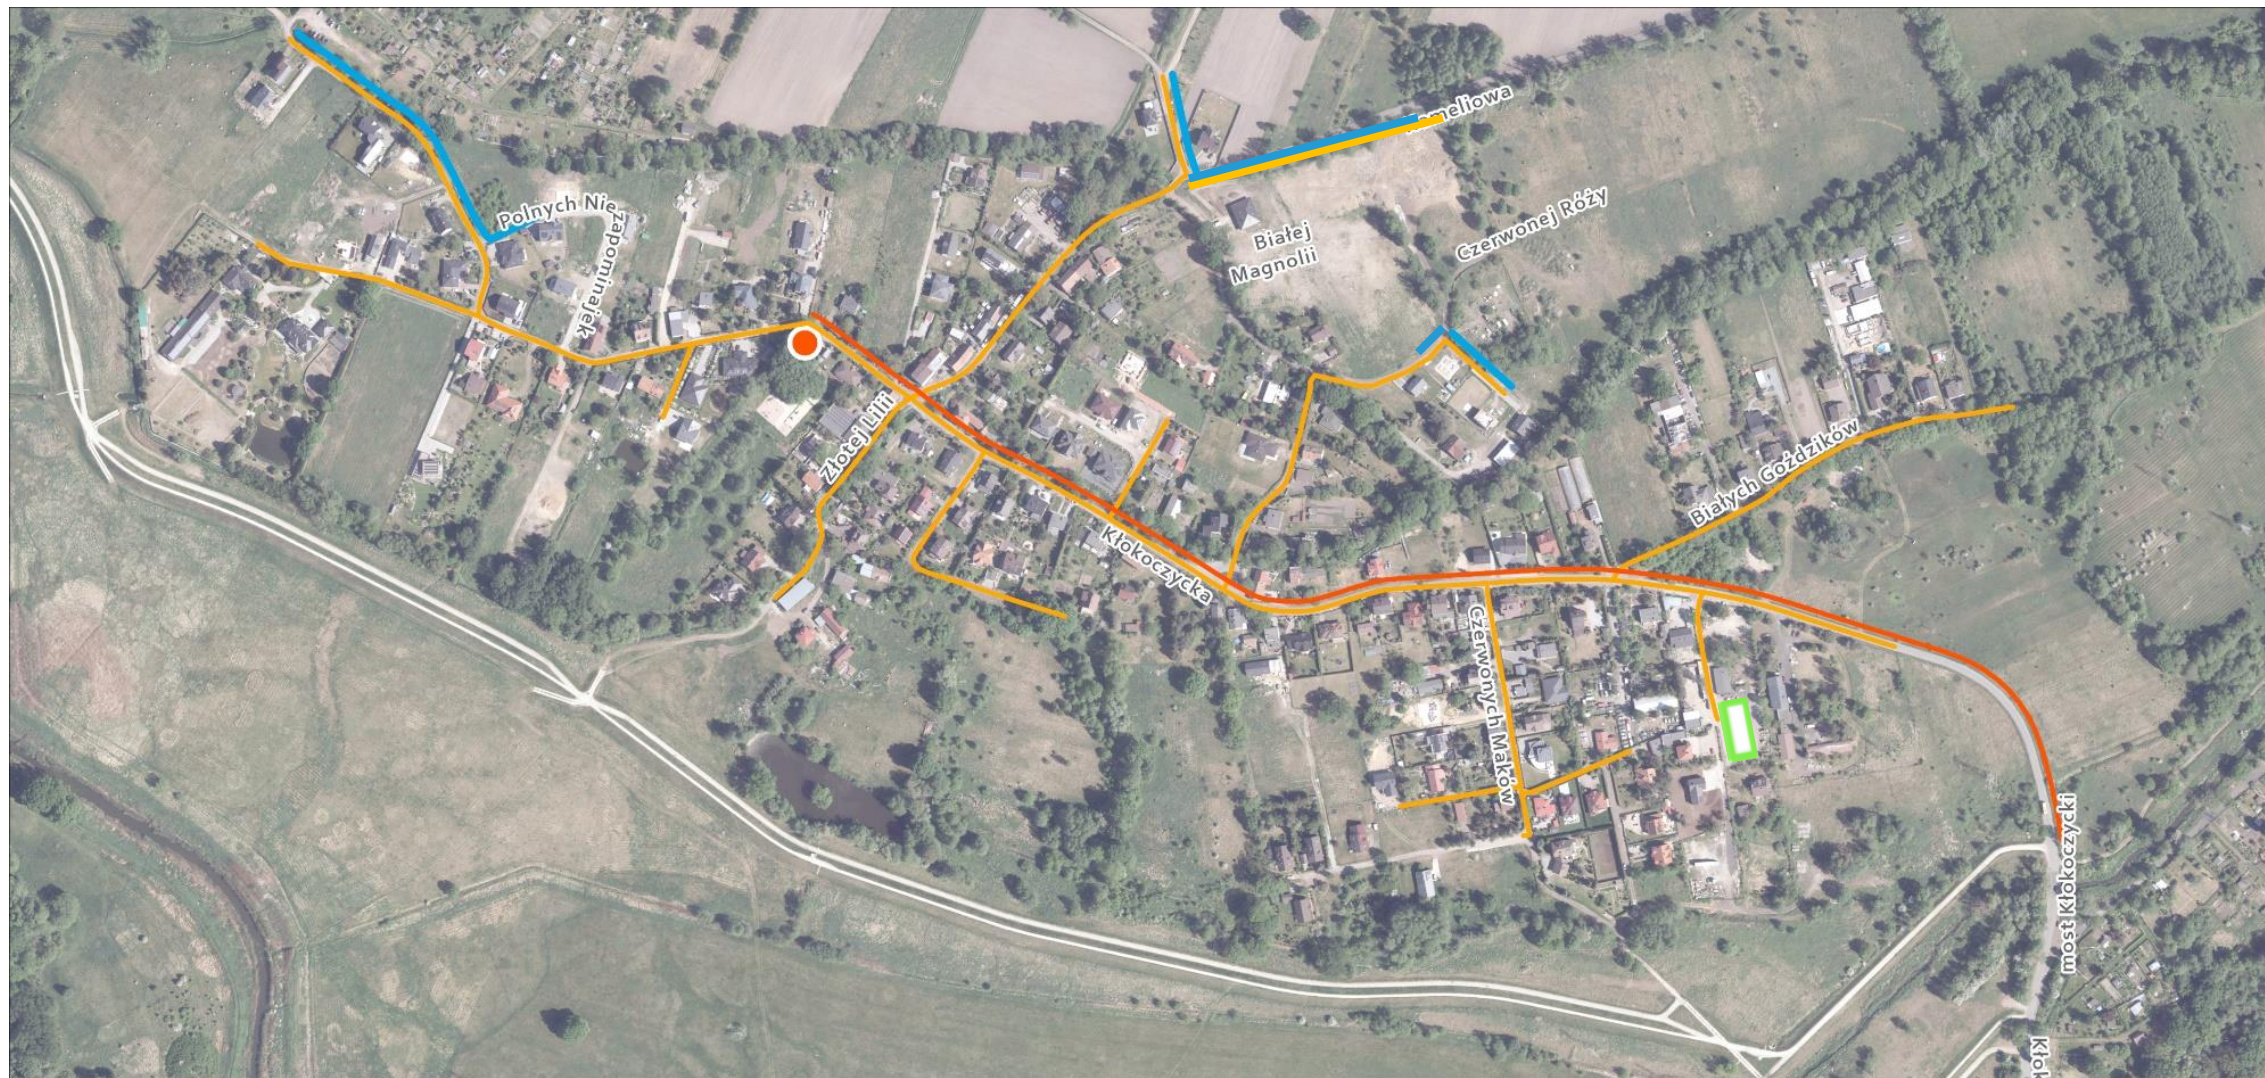

Legenda:


— sieć kanalizacji sanitarnej grawitacyjnej


— sieć wodociągowa

□ zaplecze budowy

— sieć kanalizacji sanitarnej tłocznej

● pompownia ścieków

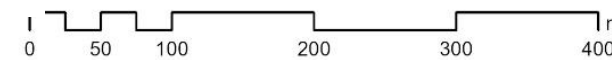

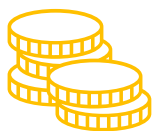

**Oszczędność** – użytkownicy miejskiej sieci kanalizacyjnej ponoszą znacznie niższe koszty odprowadzania nieczystości, niż użytkownicy zbiorników bezodpływowych, czyli szamb.




**Podwyższenie jakości życia Mieszkańców** – komfort korzystania z sieci kanalizacyjnej, bez konieczności wywożenia szamba.




**Dbanie o środowisko naturalne** – przenikanie zanieczyszczeń do gruntu powoduje m.in. skażenie wód podziemnych i powierzchniowych.

## HARMONOGRAM PRAC – etap 1.

**styczeń – kwiecień 2025 r.**  
ul. Białych Goździków  
ul. Kłokoczycka  
(2 końcowe odcinki)  
ul. Czerwonych Maków  
– przebudowa wodociągu

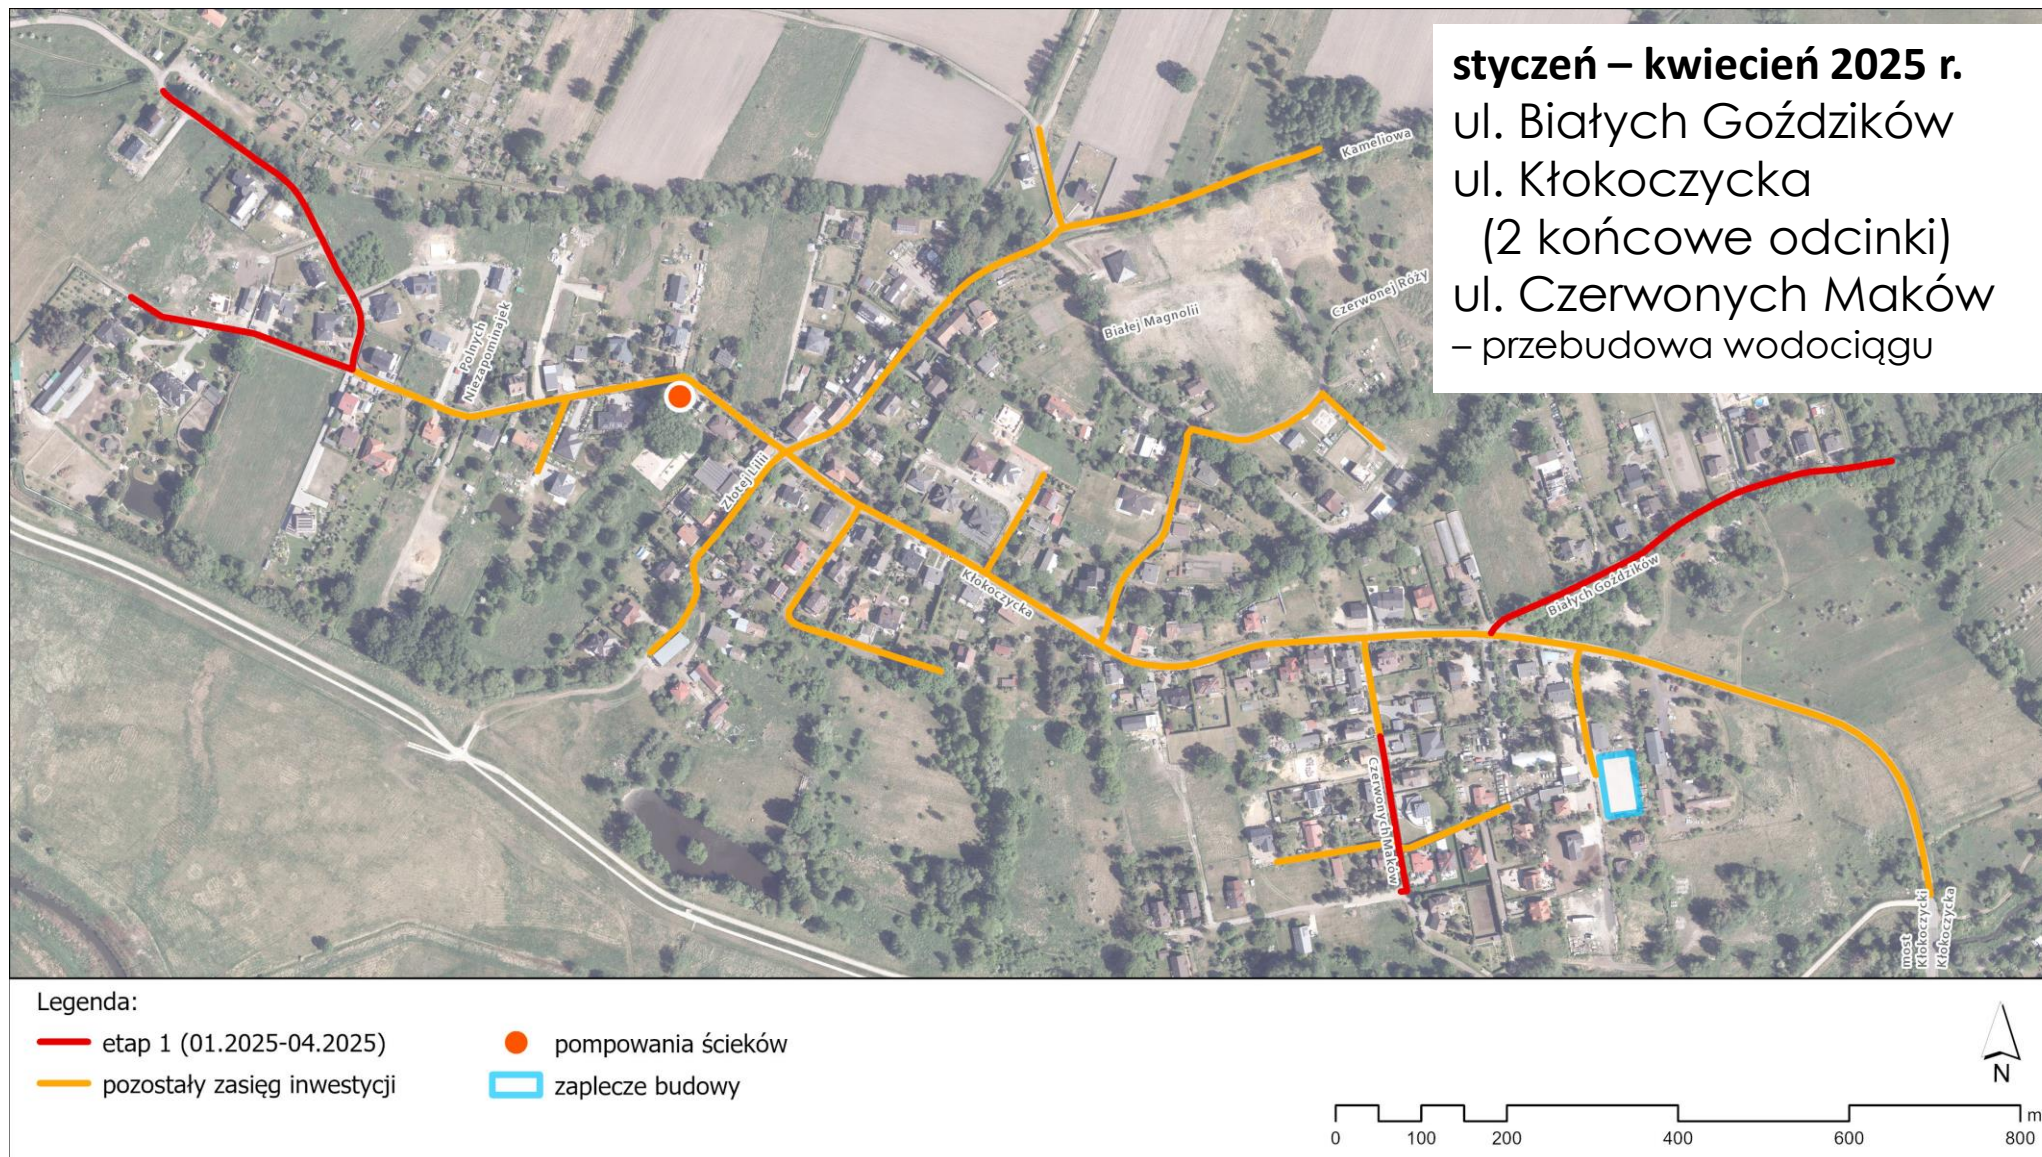


## HARMONOGRAM PRAC – etap 2.

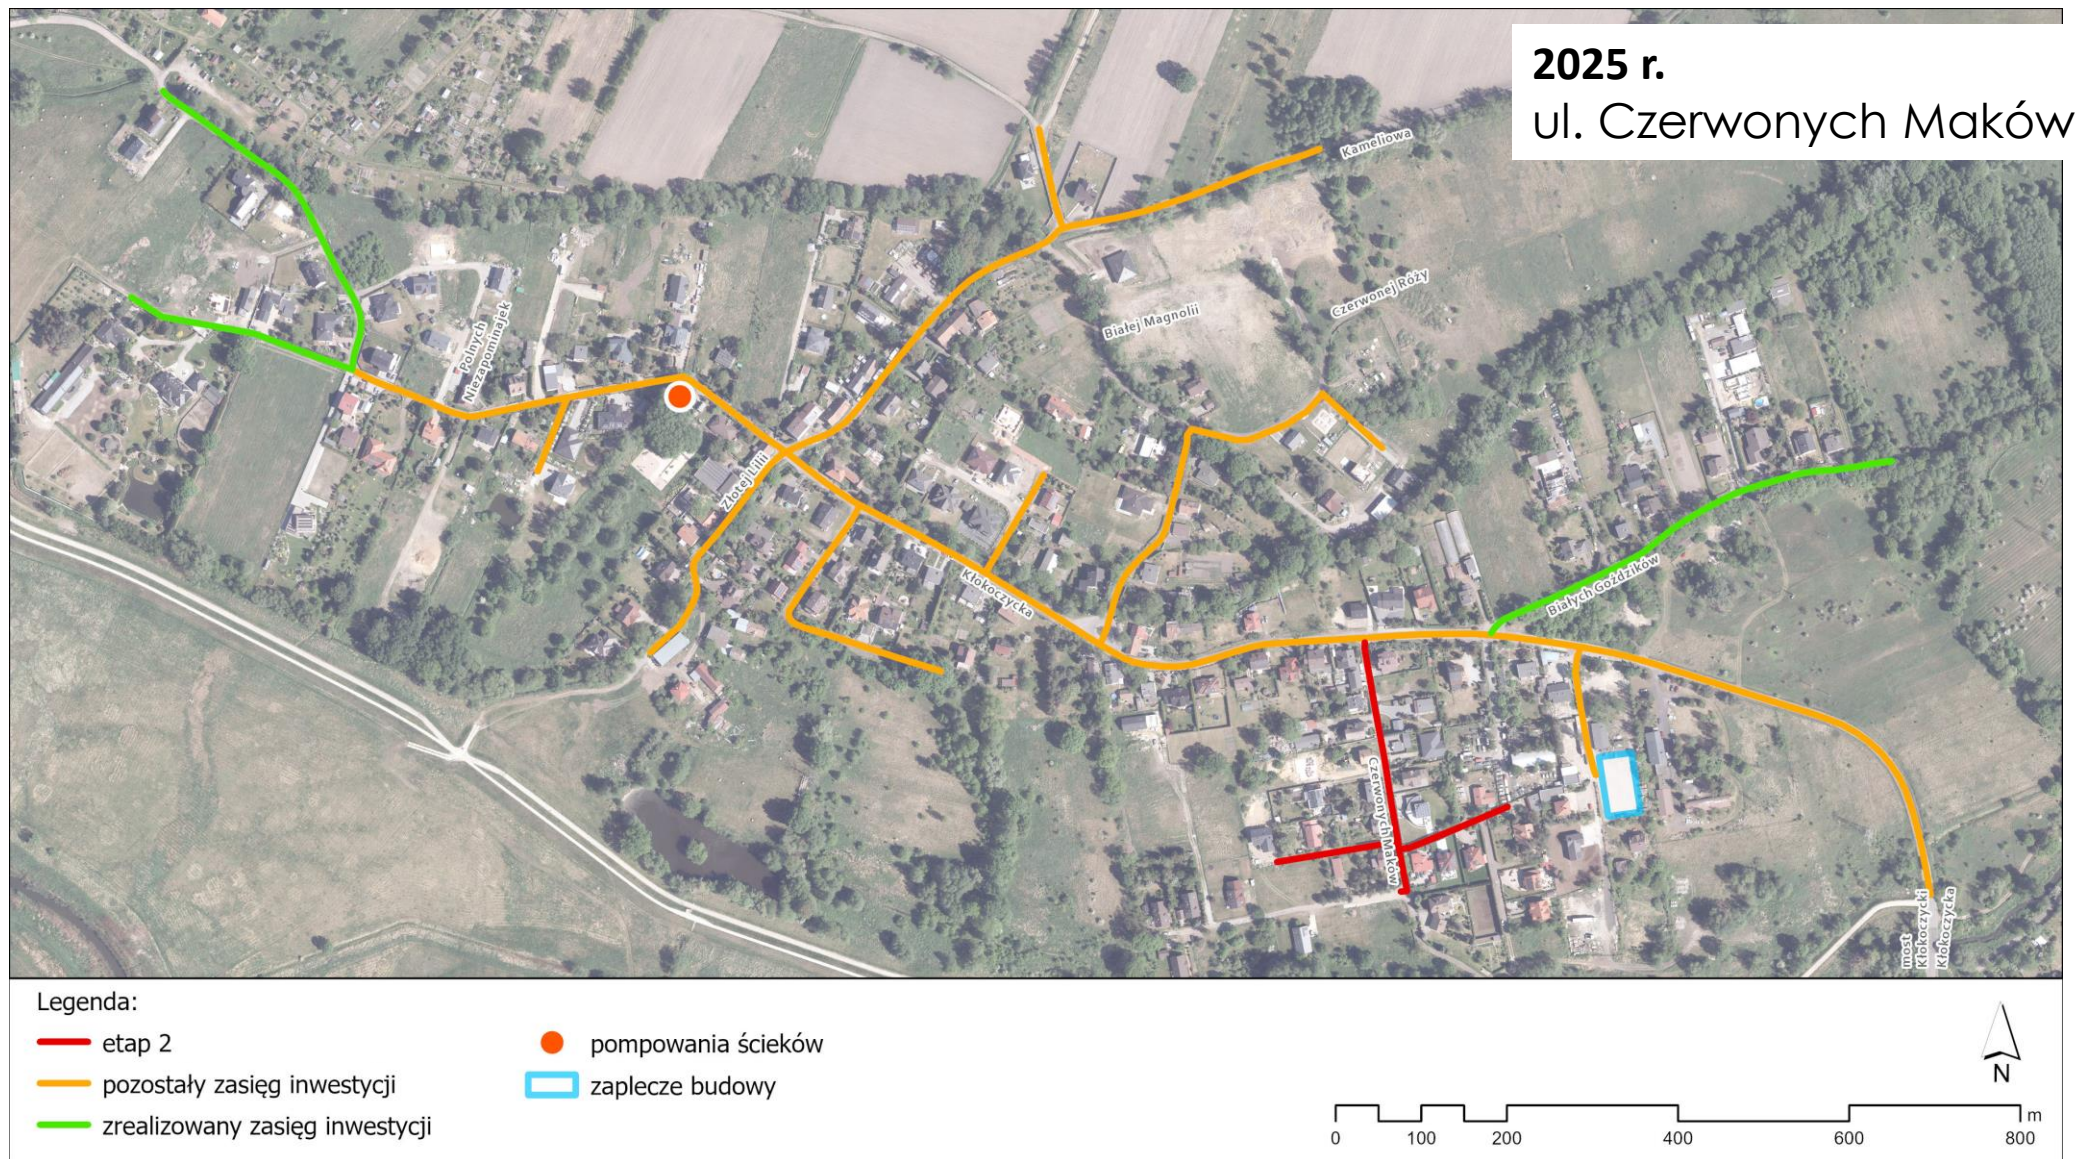


## HARMONOGRAM PRAC – etap 3.


2025 r.  
ul. Czerwonej Róży

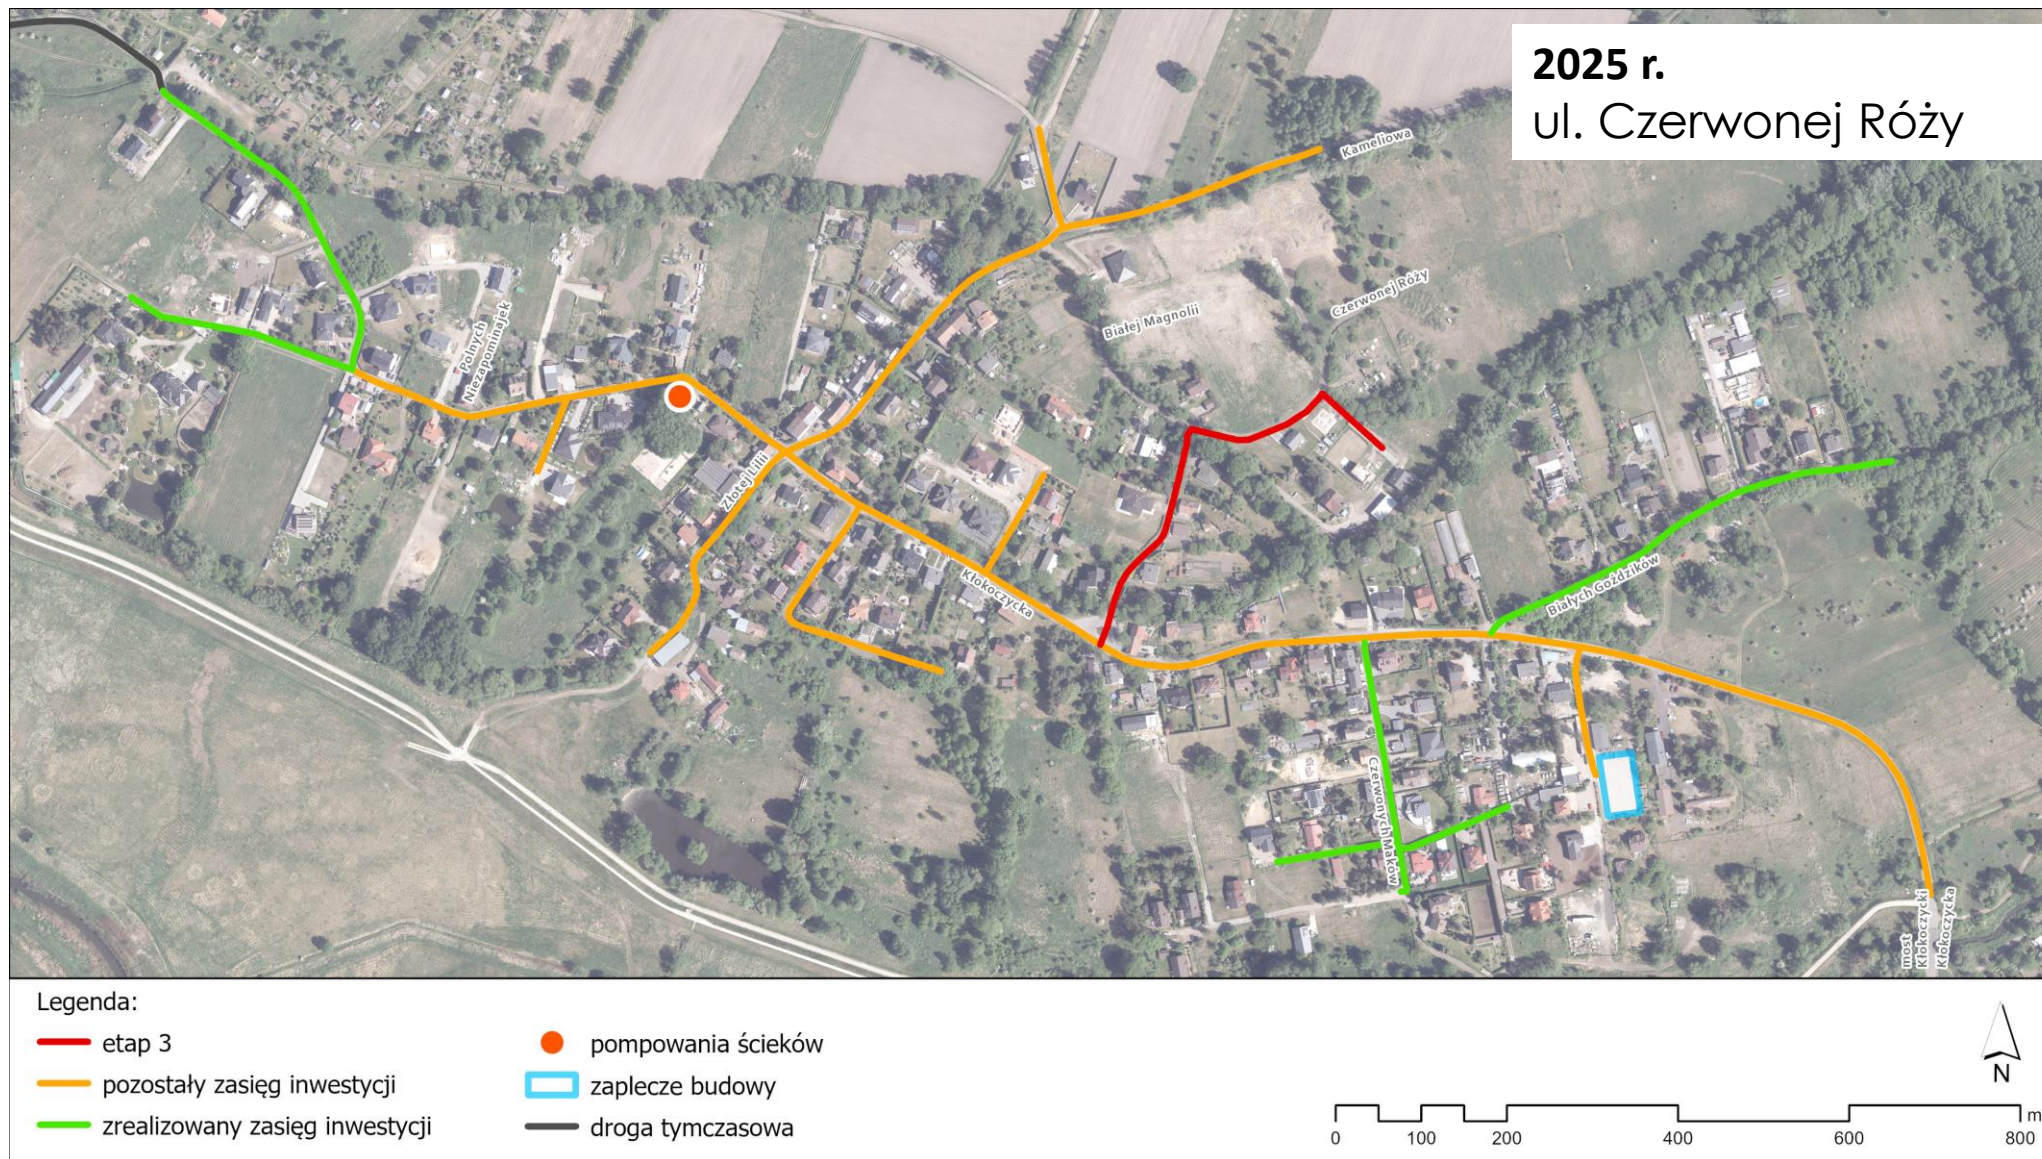


## HARMONOGRAM PRAC – etap 4.

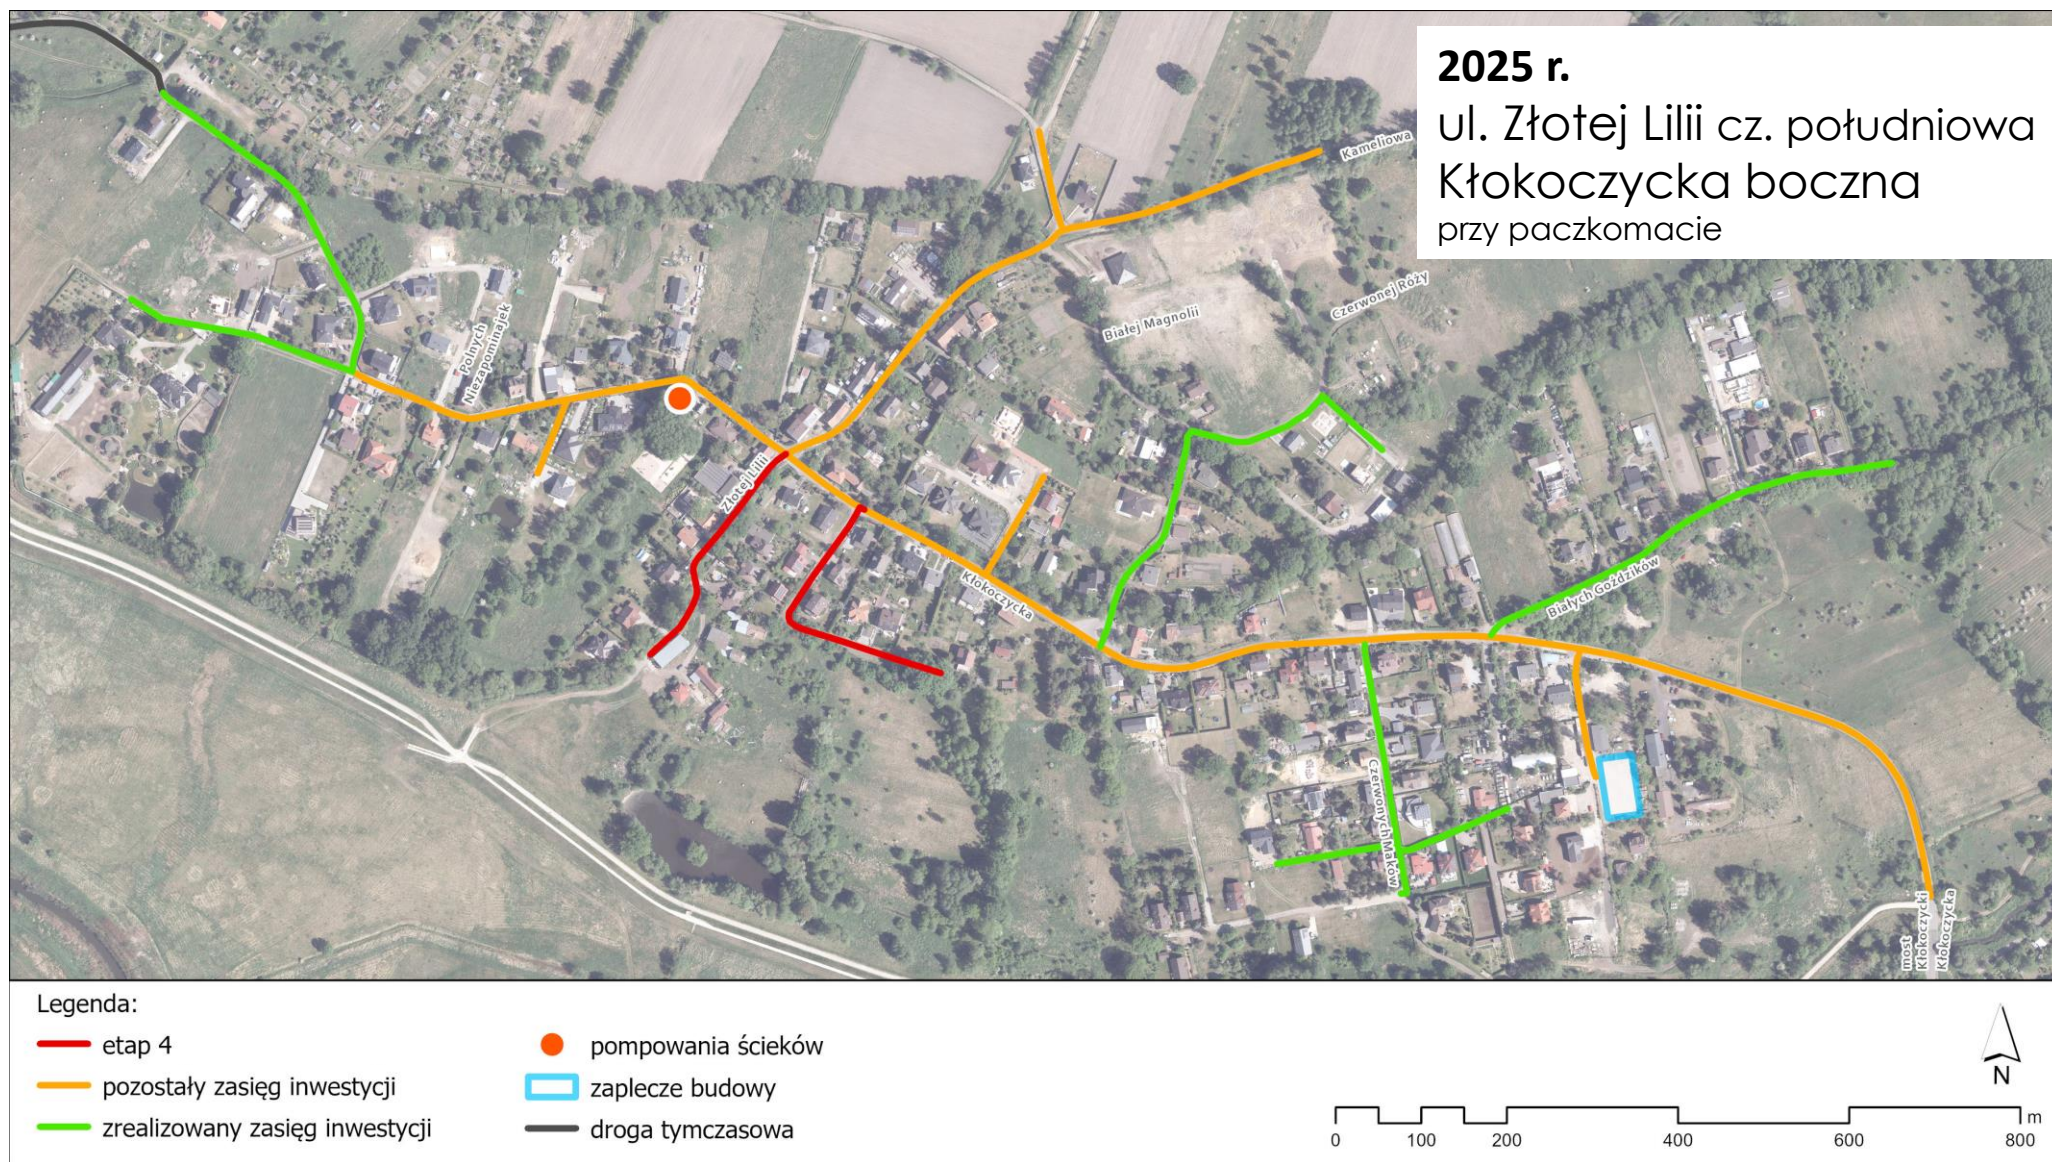


## HARMONOGRAM PRAC – etap 5.

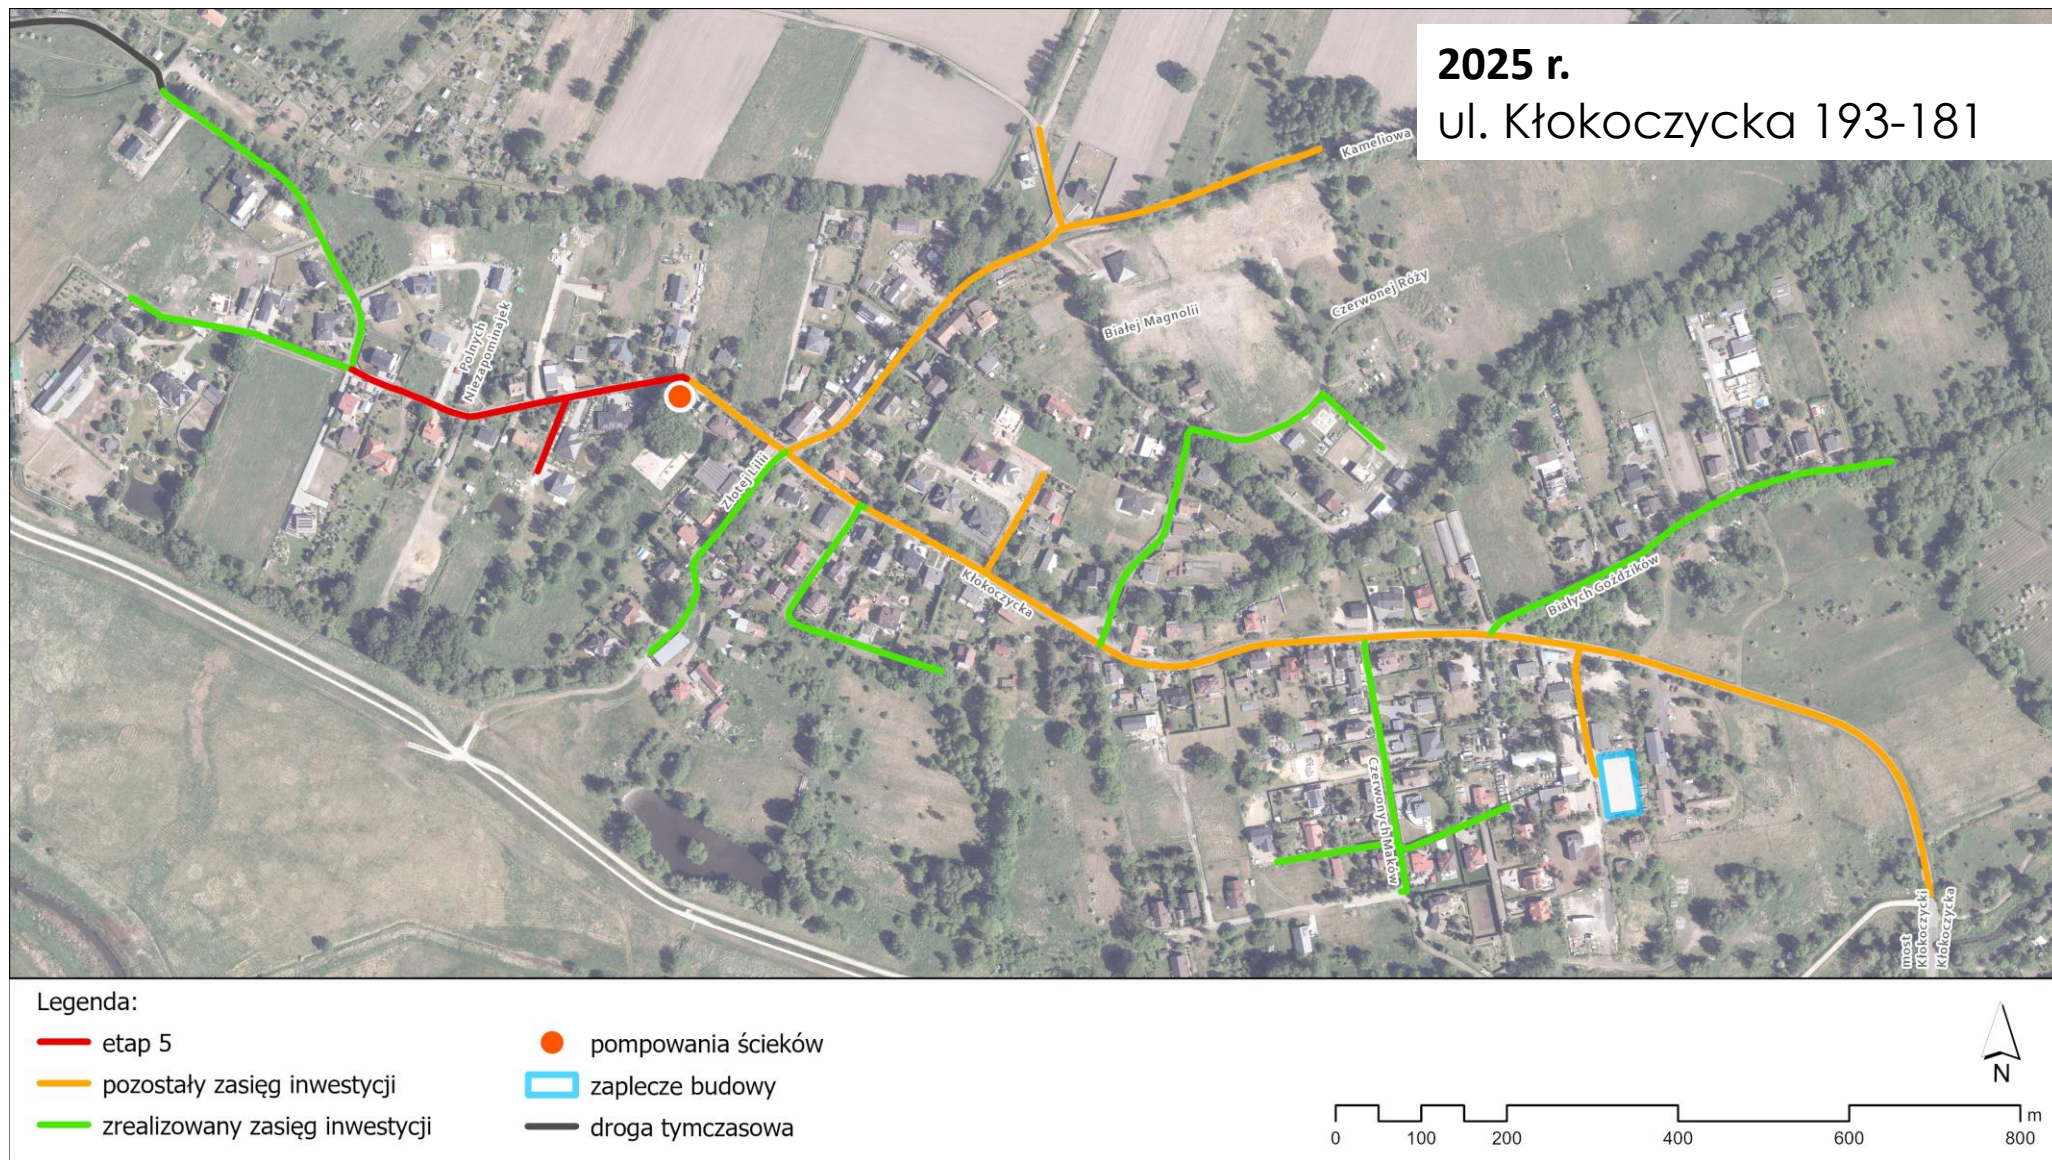


## HARMONOGRAM PRAC – etap 6.

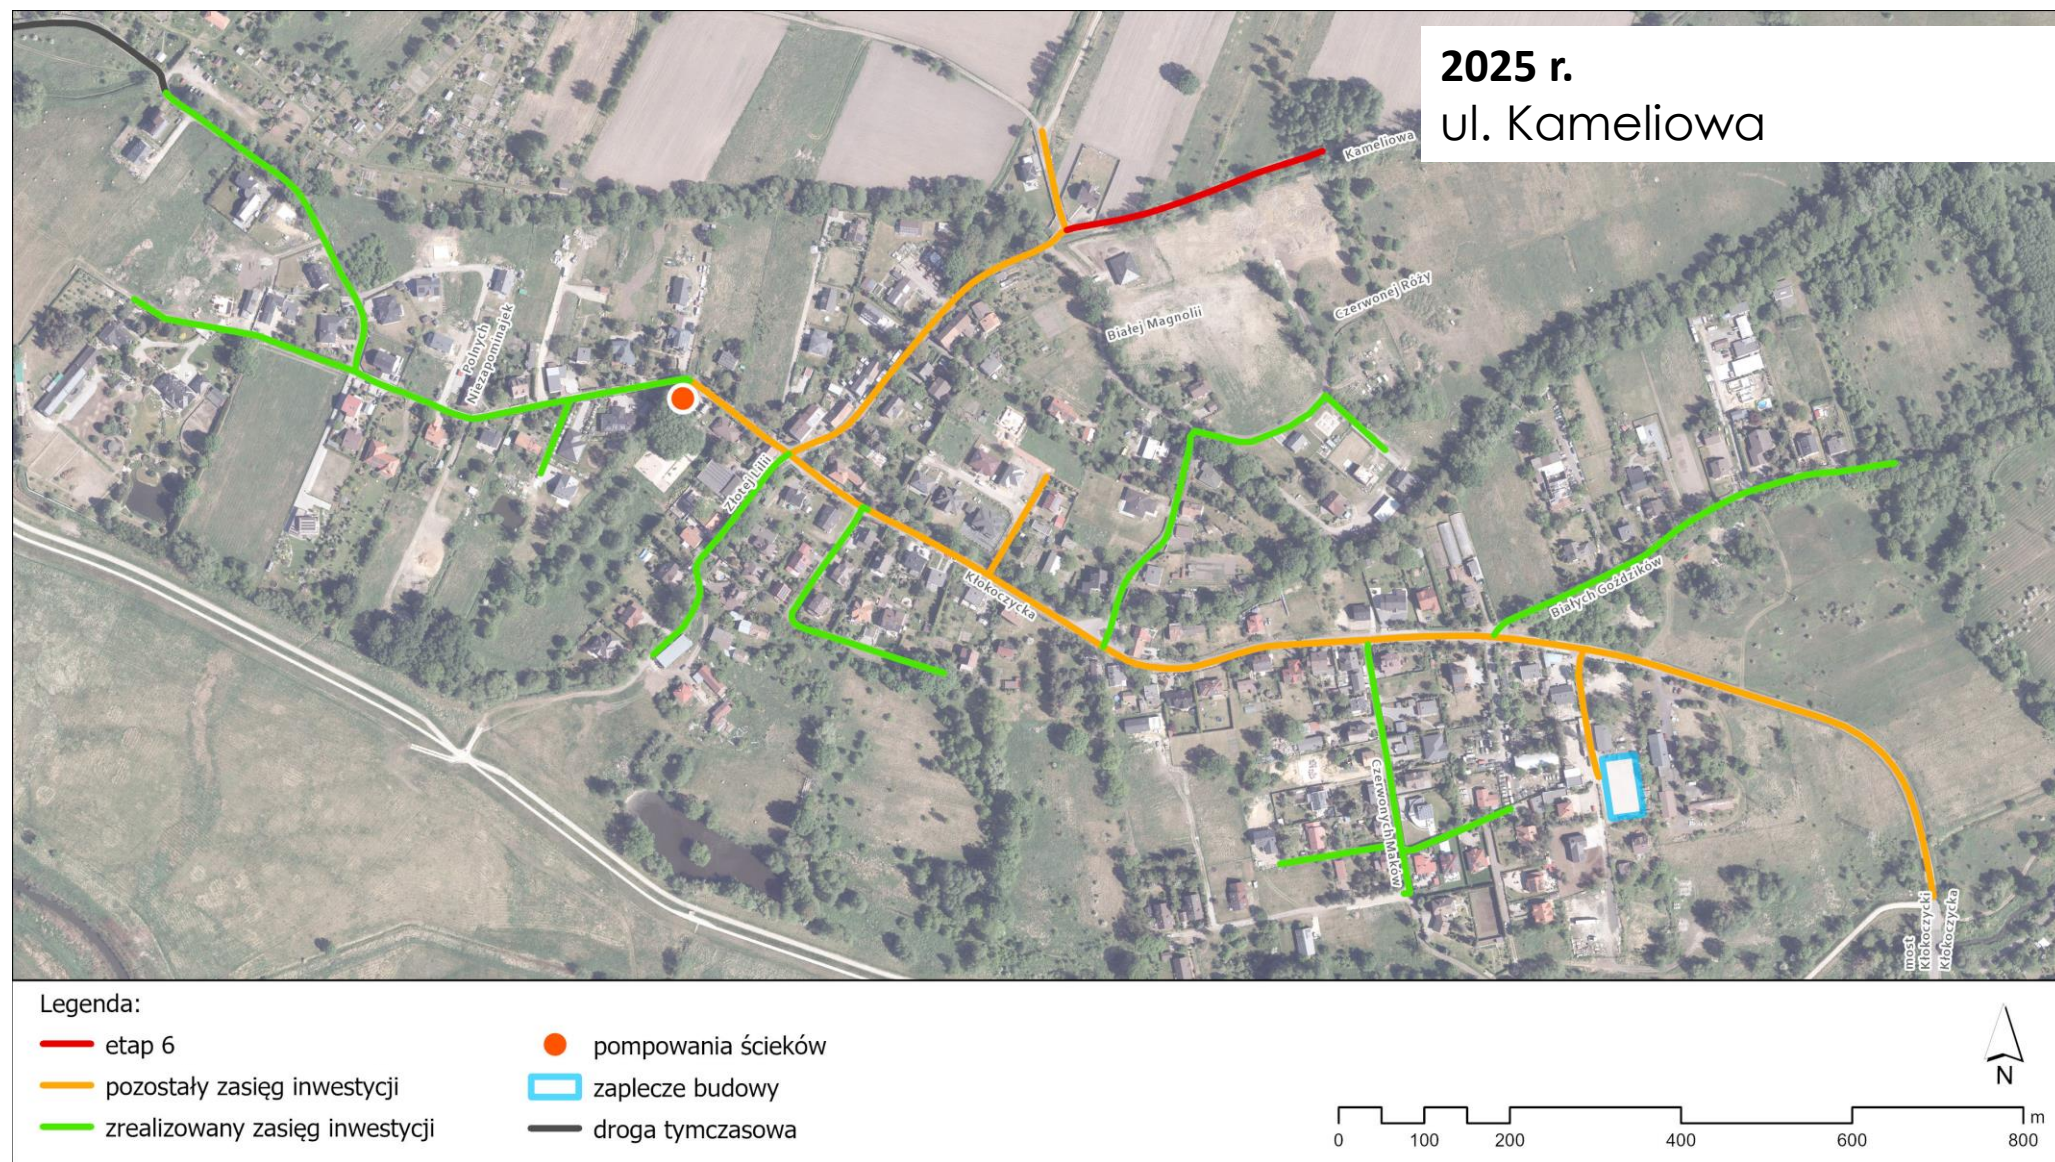


## HARMONOGRAM PRAC – etap 7.

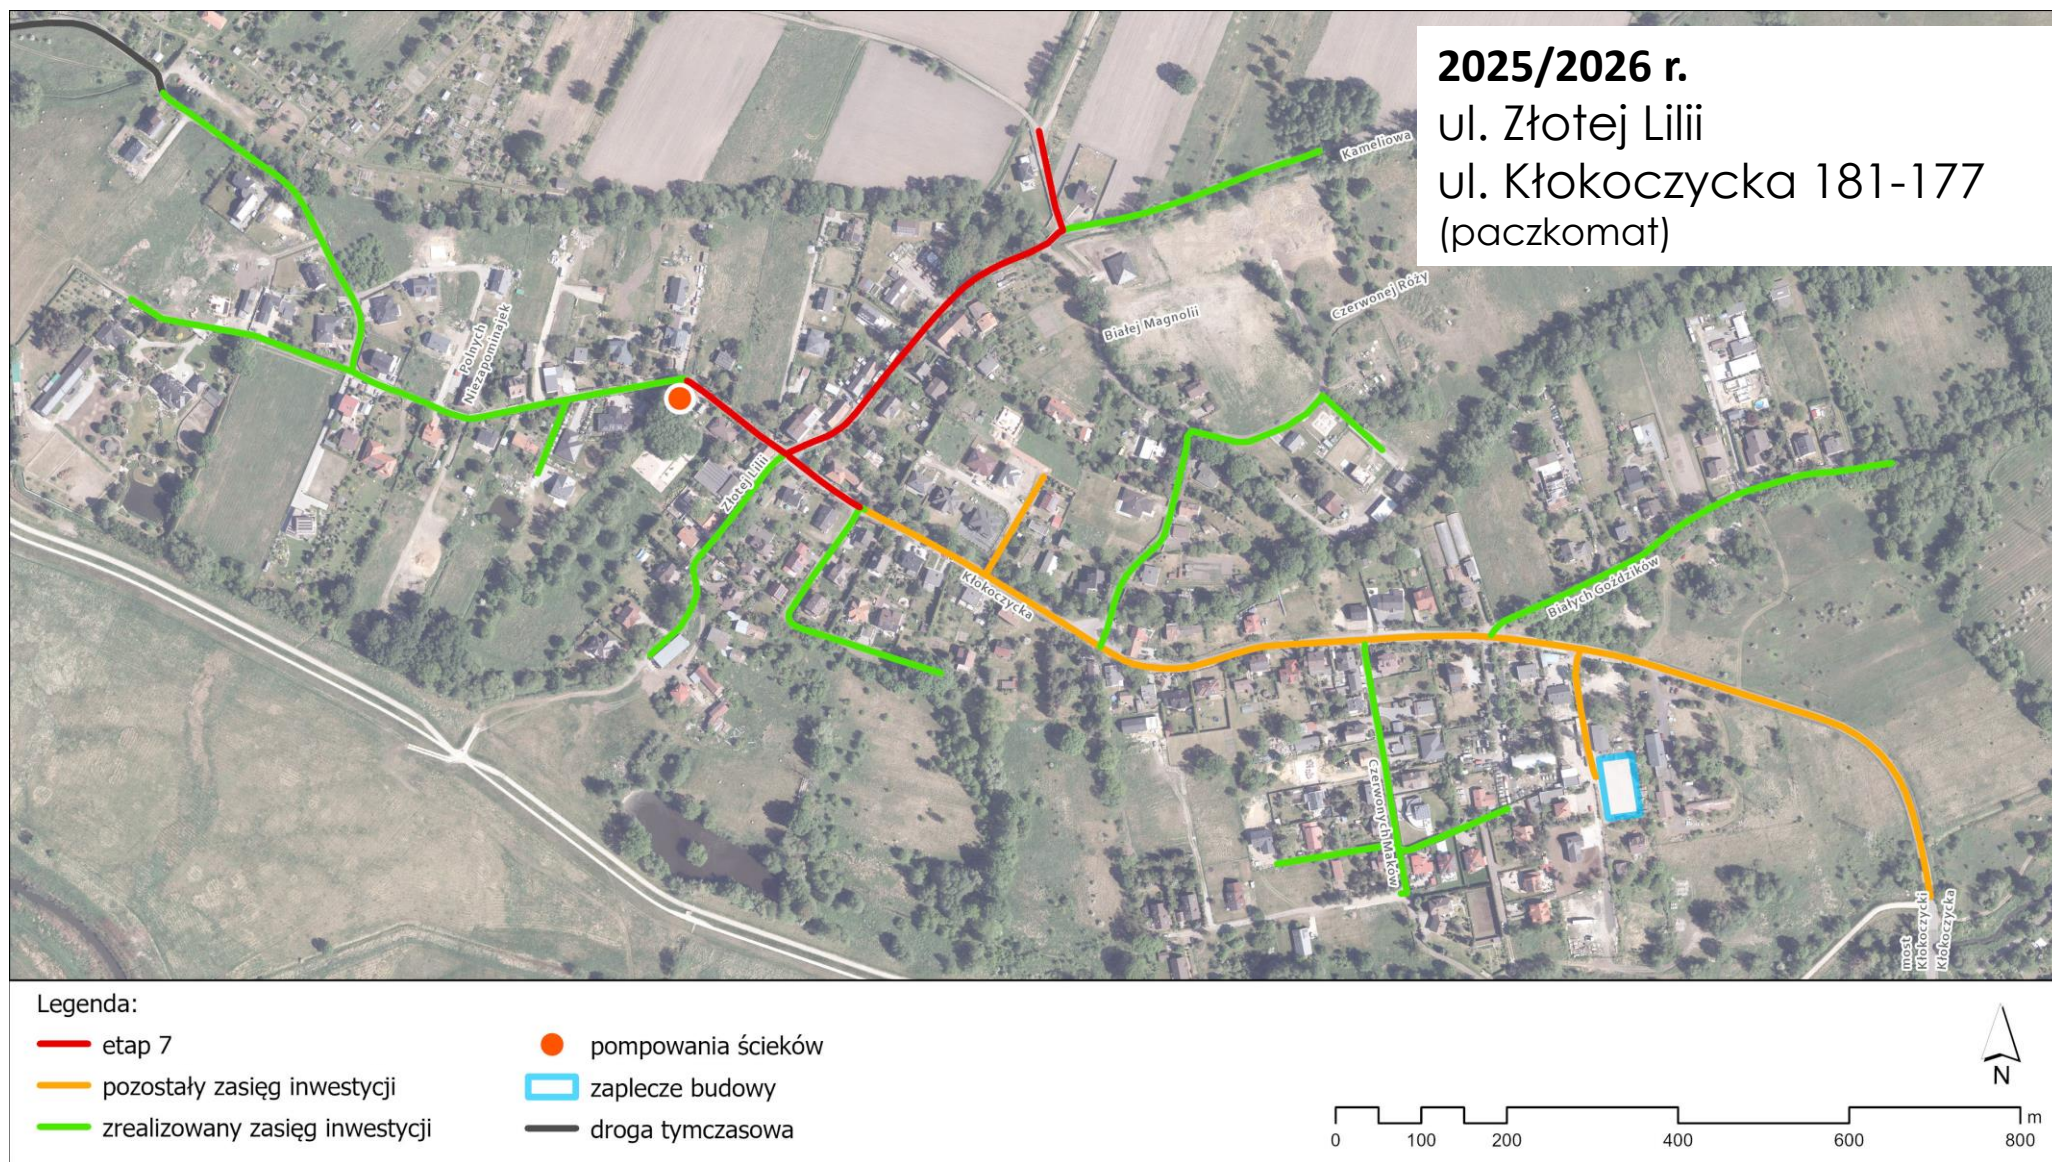


## HARMONOGRAM PRAC – etap 8.

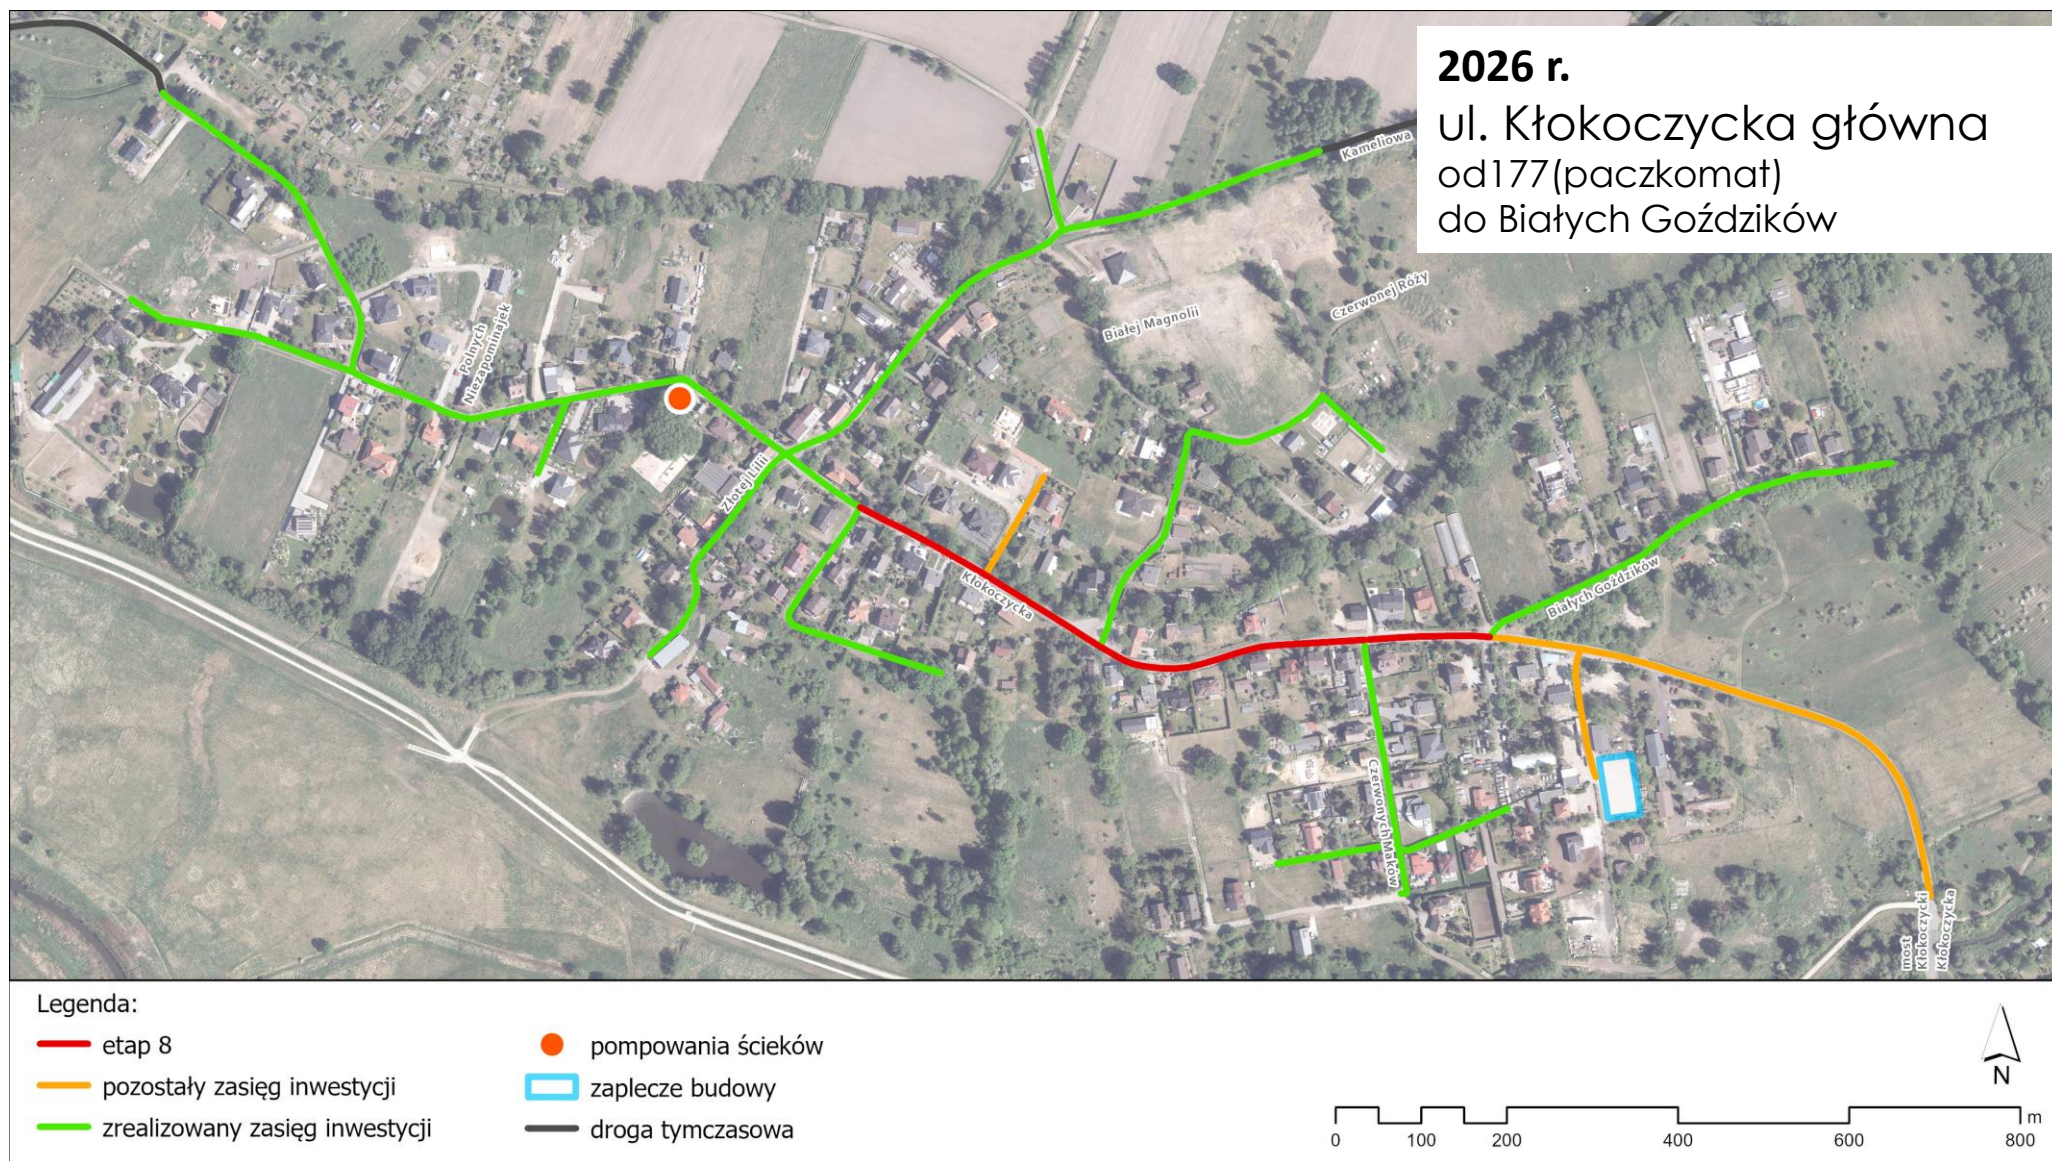


## HARMONOGRAM PRAC – etap 9.

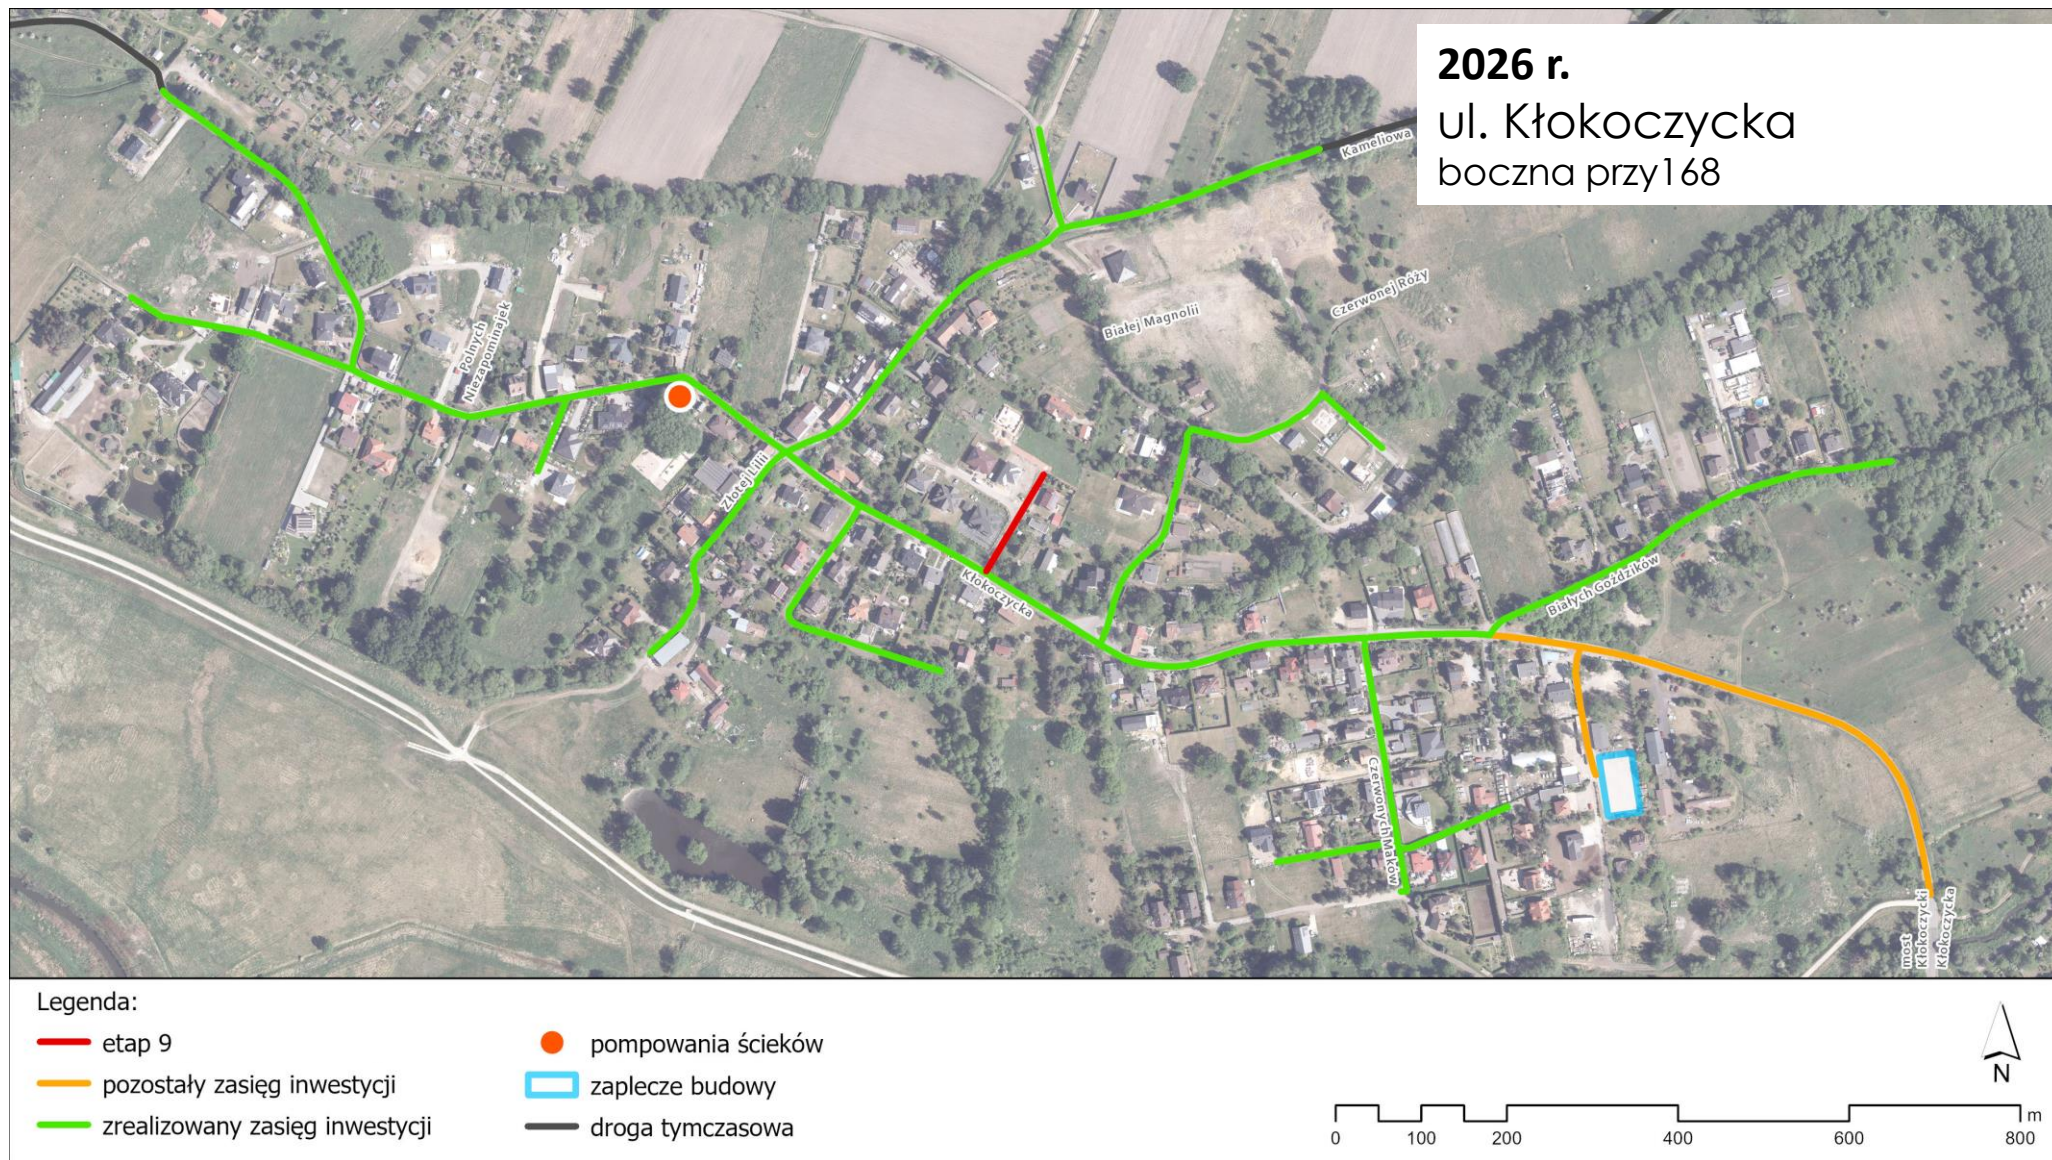

## HARMONOGRAM PRAC – etap 10.

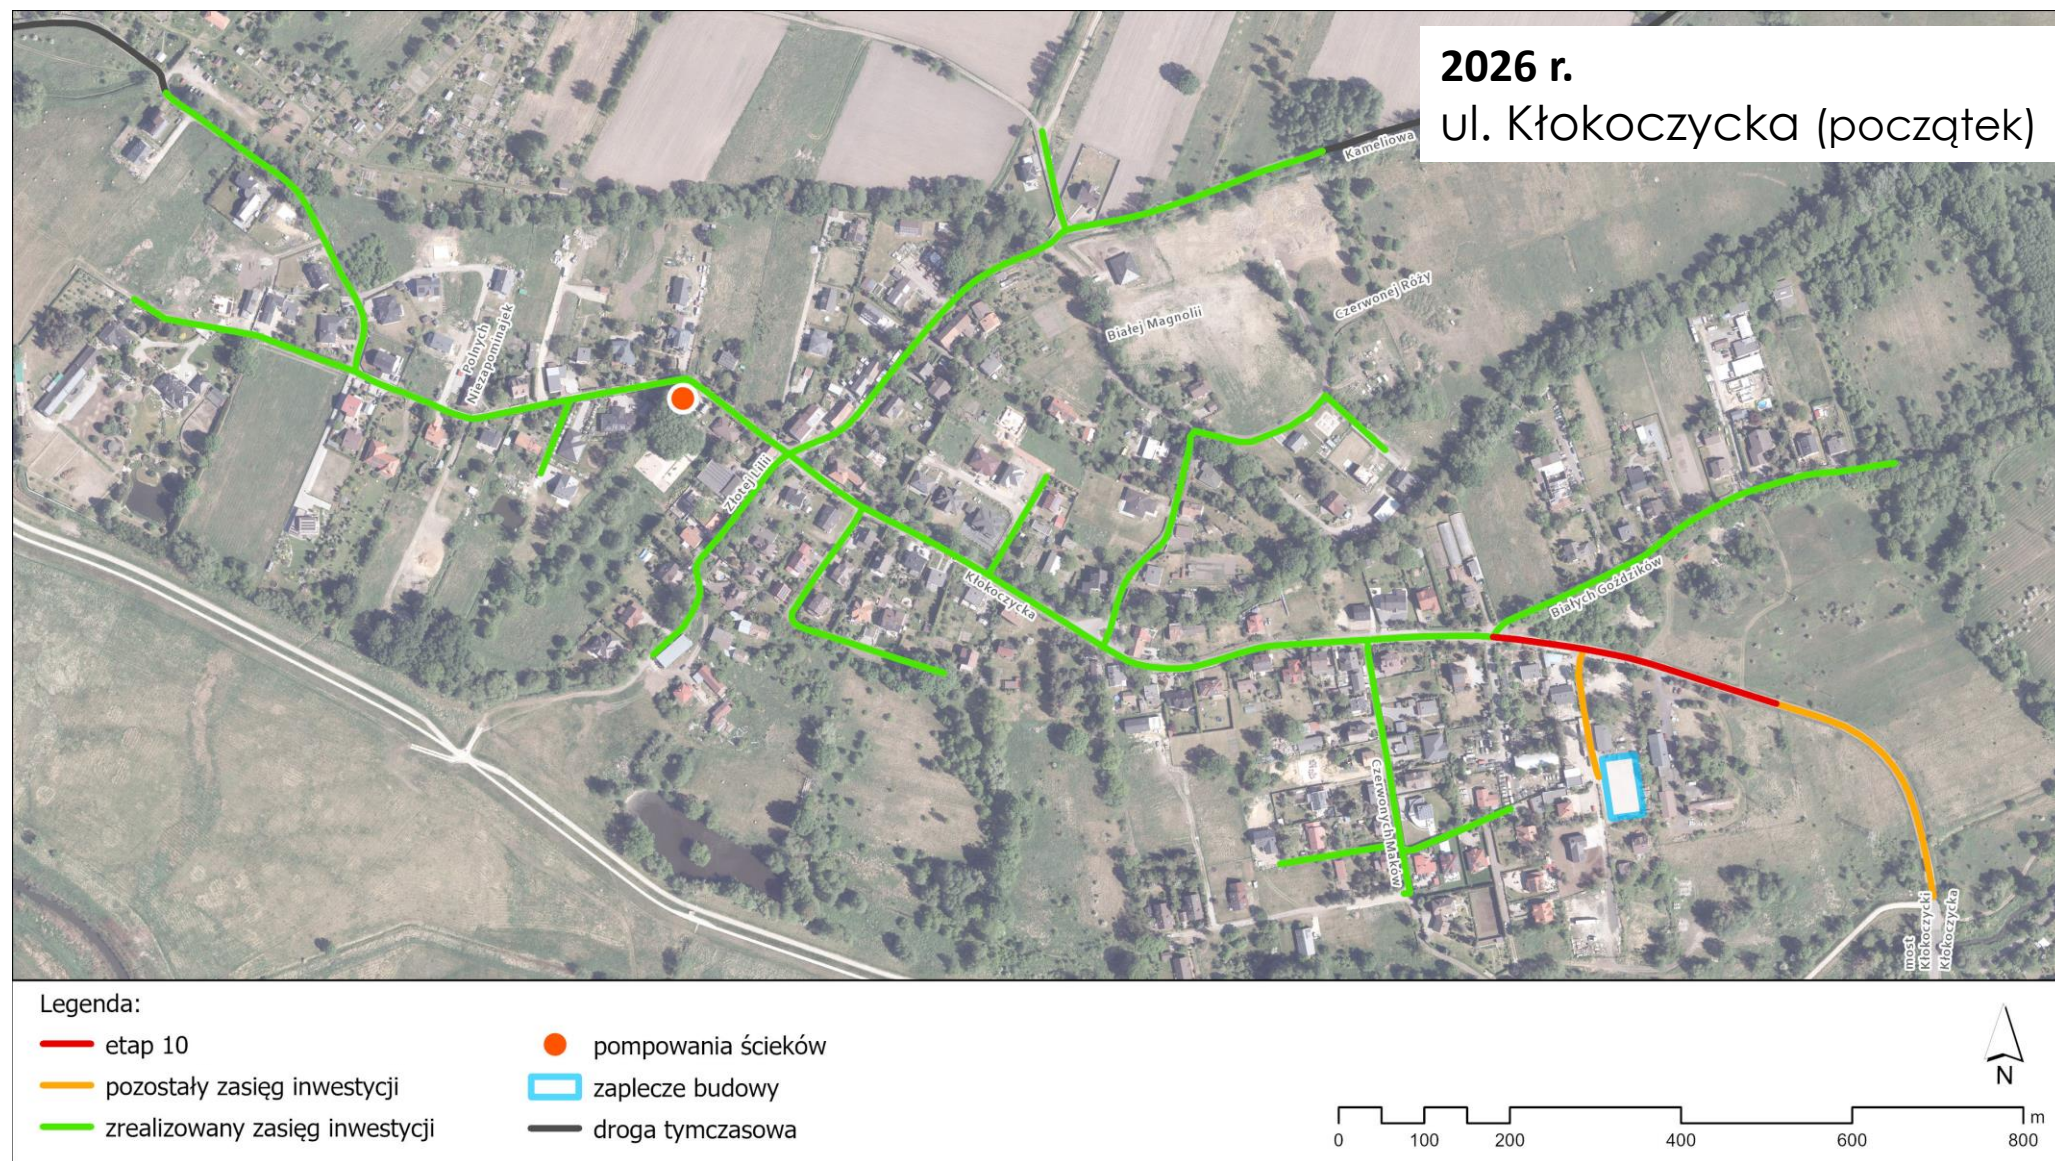

## HARMONOGRAM PRAC – etap 11.

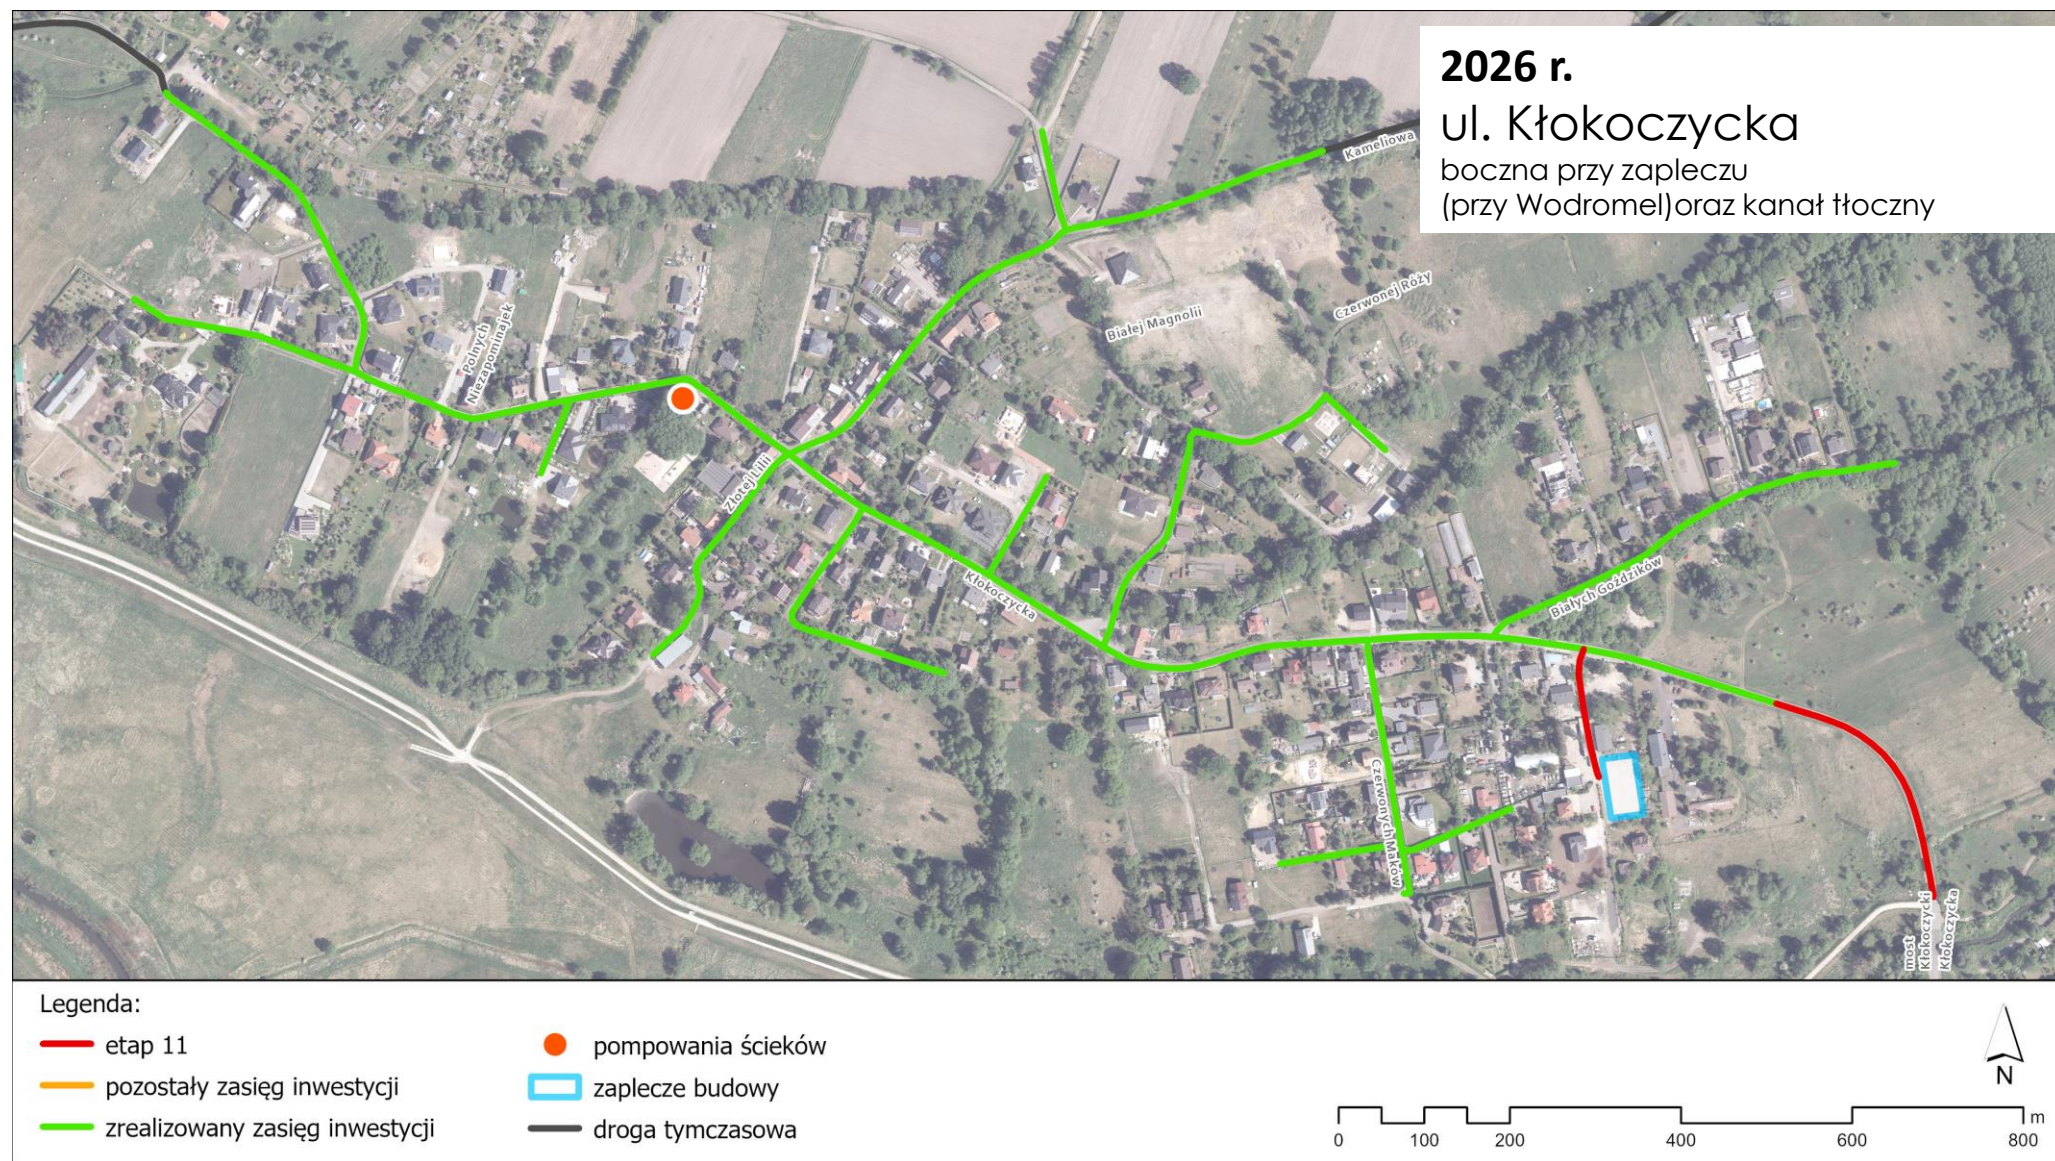

## Drogi do komunikacji na czas inwestycji



DR-2 BUS


Tymczasowa pęta autobusu linii 147

MPK

# Odtworzenie dróg asfaltowych 2026 r.



## Zakres prac realizowany przez ZDIUM – budowa chodnika

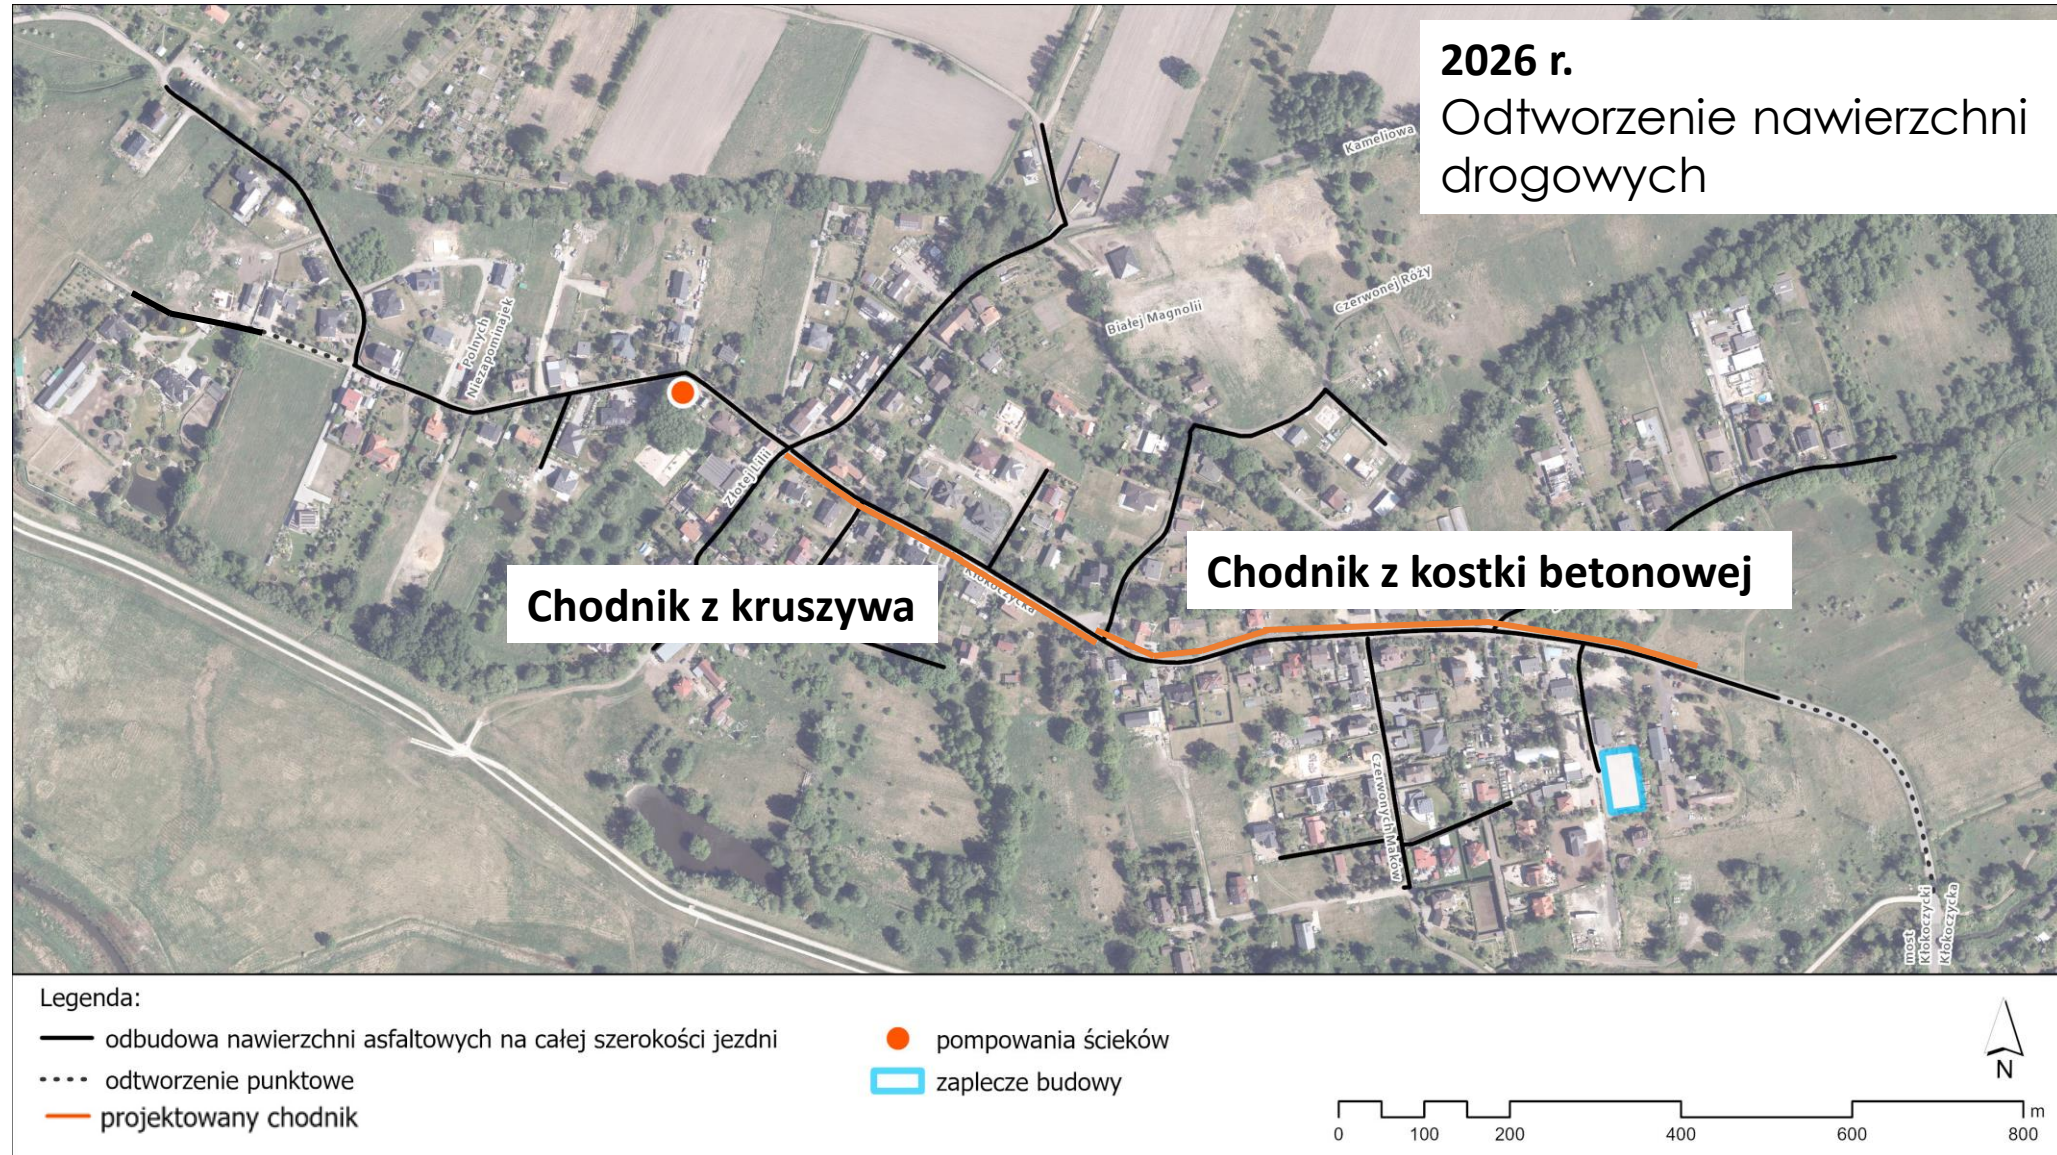

# Aktualne informacje dotyczące budowy sieci na Kłokoczycach

www.mpwik.wroc.pl

## NAJWAŻNIEJSZE INWESTYCJE PROWADZONE PRZEZ MPWIK NA OSIEDLACH WROCŁAWIA



STREFA KLIENTA



AWARIE I REMONTY

19-11-2024 11:00  
20-11-2024 11:00

Z powodu prowadzenia planowanych prac na sieci wodociągowej od dnia 19.11.2024 od godziny 11:00 do dnia 20.11.2024 do godziny 11:00 może nastąpić krótkotrwała przerwa w dostawie wody do budynków przy ulicach: - Witelona 1-7,21,3a

< > ■ □ □ □ □ □ □ □ □ □ □

ZOBACZ MAPĘ WSZYSTKICH AWARI I REMONTÓW



eBOK



KOMUNIKAT



JAKOŚĆ WODY I USŁUGI LABORATORYJNE



INWESTYCJE



EDUKACJA



#PijKranówkę

BUDOWA SIECI KANALIZACYJNEJ I ODTWORZENIE NAWIERZCHNI NA OSIEDLU KŁOKOCZYCE

BUDOWA KANALIZACJI SANITARNEJ NA OSIEDLU LEŚNICA

BUDOWA KANALIZACJI SANITARNEJ NA OSIEDLU LEŚNICA ETAP II

BUDOWA SIECI KANALIZACYJNEJ I ODTWORZENIE NAWIERZCHNI NA OSIEDLU KŁOKOCZYCE

KOSZT INWESTYCJI: 29 469 662, 08 ZŁ BRUTTO



Zadanie obejmuje budowę: 3,2 km kanalizacji sanitarnej DN 200, 1 km kanalizacji tłocznej DN 160, przepompowni ścieków, 0,7 km sięgaczy kanalizacyjnych DN 150 do granic posesji wraz z odtworzeniem 3,2 km nawierzchni asfaltowych.

Zakres ZDIUM: Budowa chodnika wzdłuż ul. Kłokoczyckiej od nr 146 do ul. Złotej Lilii wraz z miejscowym odwodnieniem w obrębie pętli autobusowej.

Wartość prac: ZDIUM 1 520 598,31 zł brutto

### INFORMACJE O INWESTYCJI:

|                             |                |
|-----------------------------|----------------|
| Kategoria inwestycji:       | infrastruktura |
| Rok zakończenia inwestycji: | 2026           |

20


- Planowy czas realizacji inwestycji wynosi **24 miesiące**.
- Sięgacze kanalizacyjne będą **doprowadzone do granicy działki**.
- Budowa przyłącza jest **po stronie Klienta/ Mieszkańca**.
- MPWiK przygotowało **uproszczoną procedurę przyłączenia do sieci kanalizacyjnej** – nie jest potrzebny projekt na wykonanie przyłącza.
- Budowa przyłącza kanalizacyjnego **nie wymaga pozwolenia na budowę** czy uzgodnień z podmiotami innymi niż MPWiK.
- **W 2027 roku** Mieszkańcy będą mogli przyłączyć się do sieci kanalizacyjnej.

---

# Dziękuję za uwagę

**Tomasz Konieczny**

Dyrektor Centrum Nowych Technologii i Inwestycji

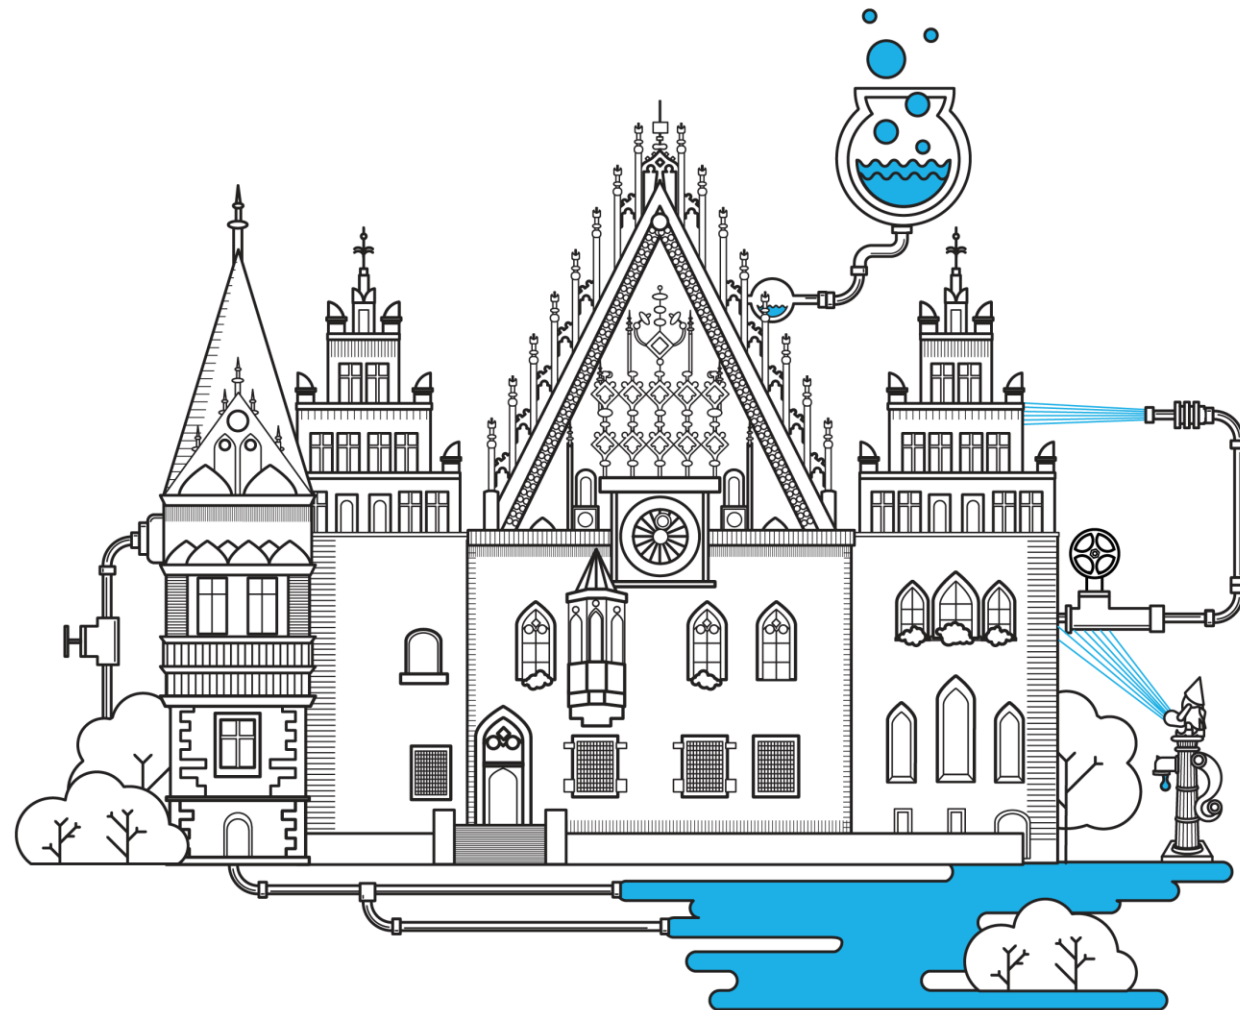

8 grudnia 2024 r.