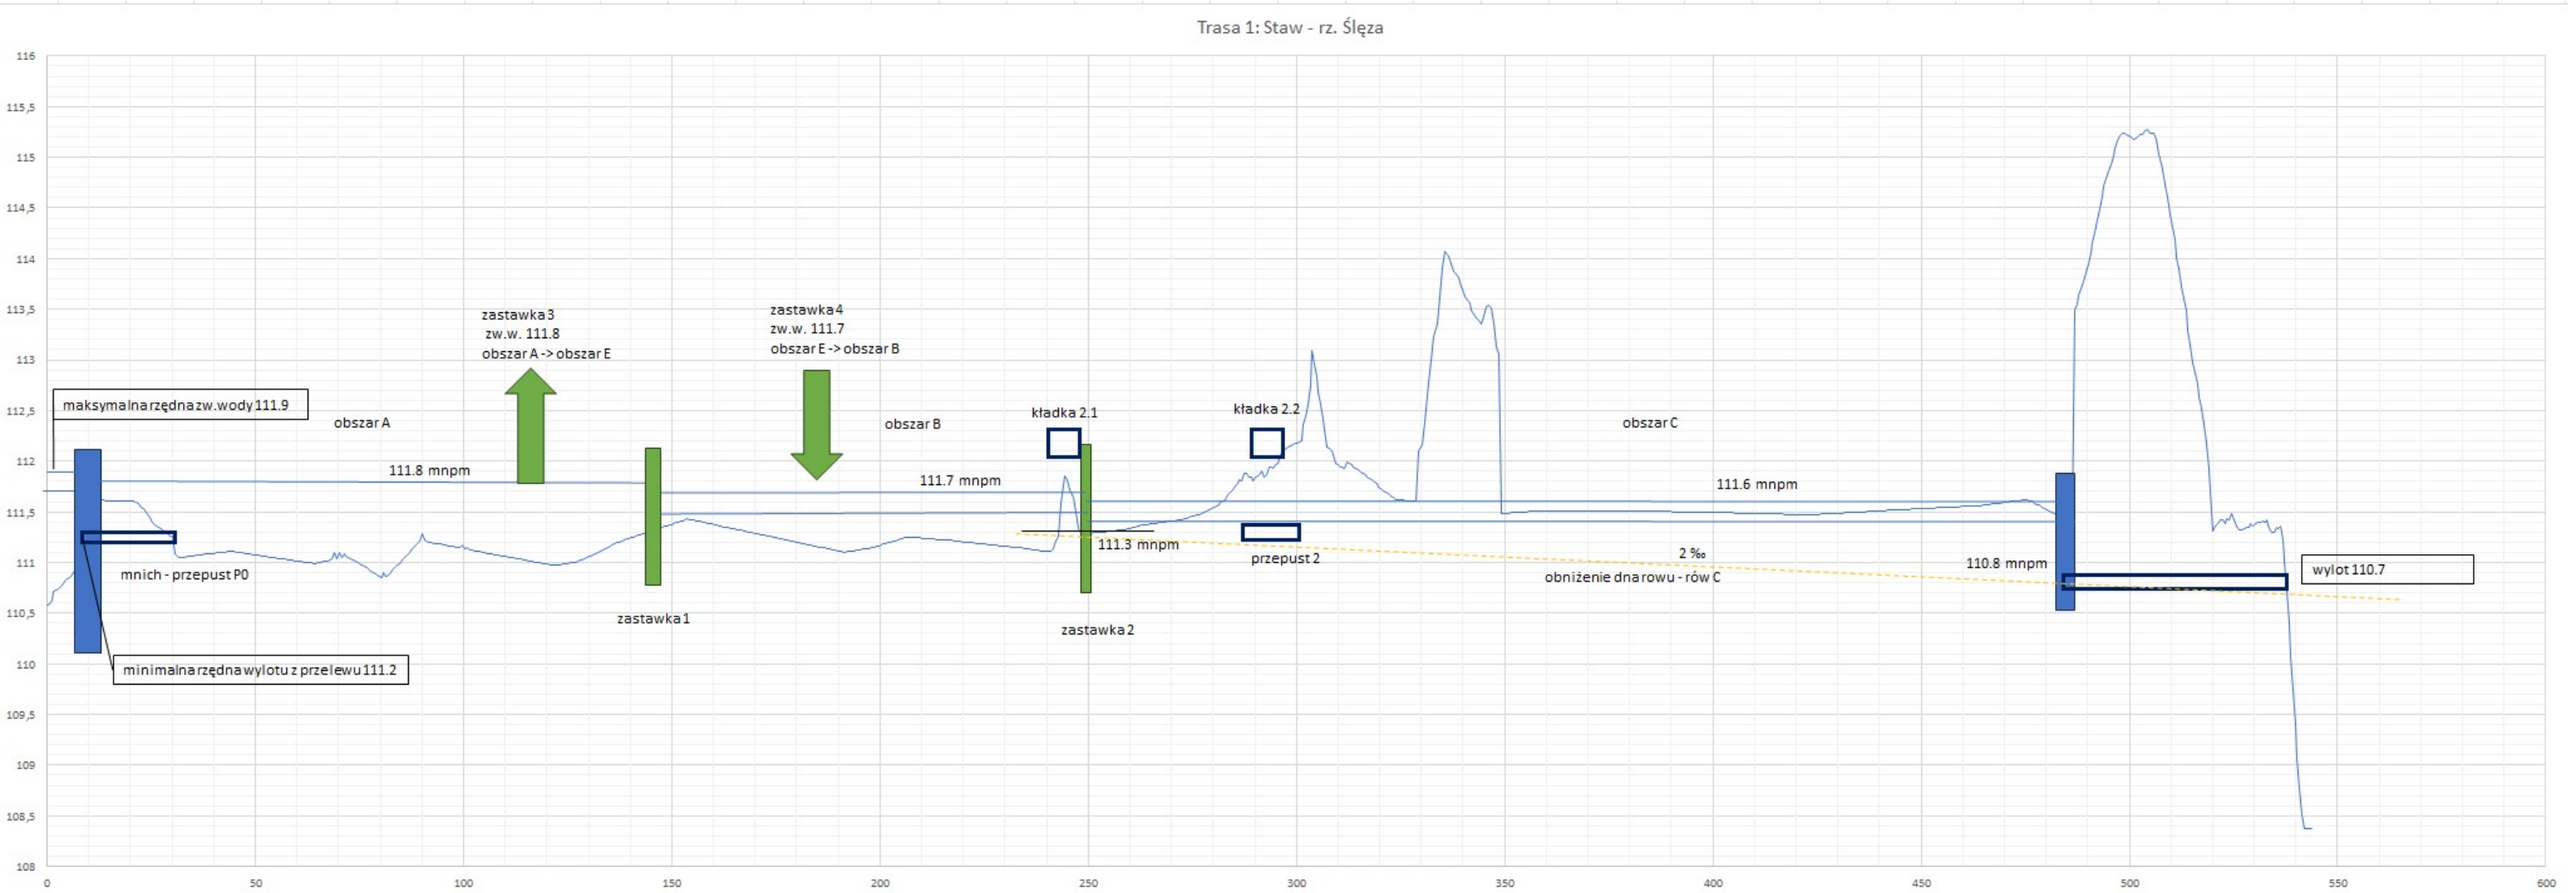

Rys. 9. Profil Staw – rz. Ślęza - Wariant Ia